




QUY HOẠCH CHI TIẾT TỶ LỆ 1/500 KHU TÁI ĐỊNH CƯ PHỤC VỤ CẢI TẠO, NÂNG CẤP ĐƯỜNG ĐH.19, XÃ LẠC ĐẠO

SƠ ĐỒ VỊ TRÍ VÀ GIỚI HẠN KHU ĐẤT

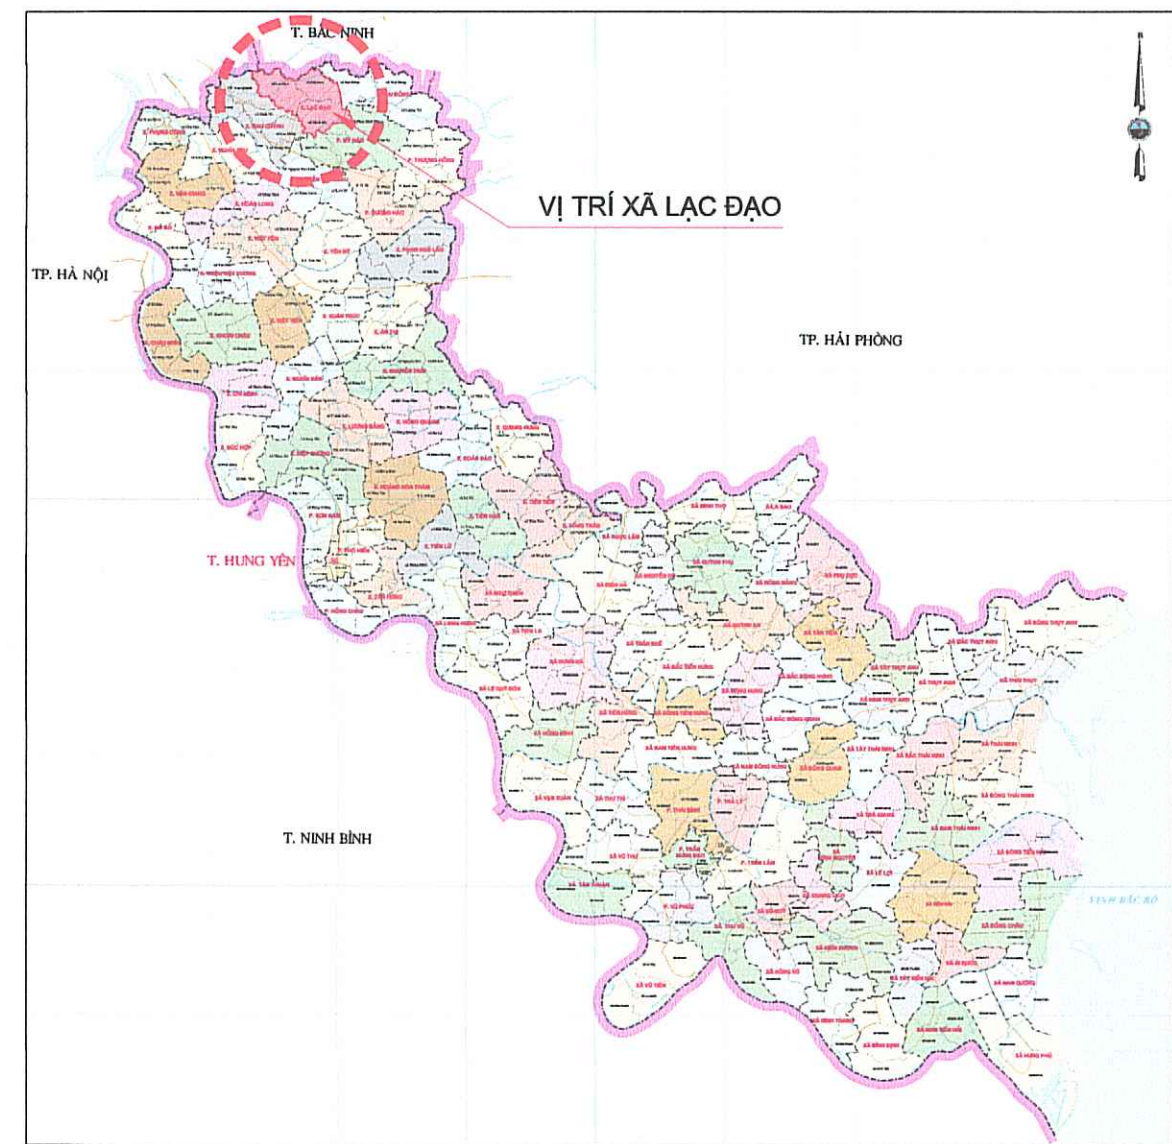


VỊ TRÍ XÃ LẠC ĐẠO TRONG TỈNH HƯNG YÊN

- GIỚI HẠN VỊ TRÍ KHU ĐẤT:**
- KHU VỰC LẬP QUY HOẠCH BAO GỒM CÁC THỪA THUỘC CÁC TỜ BẢN ĐỒ ĐỊA CHÍNH SỐ 08, TỶ LỆ 1/2000; SỐ 22, SỐ 27 TỶ LỆ 1/1000 XÃ LẠC ĐẠO, HUYỆN VĂN LÂM (NAY LÀ XÃ LẠC ĐẠO, TỈNH HƯNG YÊN).
 - RANH GIỚI QUY HOẠCH ĐƯỢC GIỚI HẠN BỞI CÁC ĐIỂM 1, 2, 3, ..., 23; CÓ DIỆN TÍCH 14.610,2 M².
 - VỊ TRÍ TIẾP GIÁP ĐƯỢC XÁC ĐỊNH NHƯ SAU:
 - + PHÍA BẮC GIÁP: ĐẤT NÔNG NGHIỆP;
 - + PHÍA NAM GIÁP: KHU DÂN CƯ HIỆN TRẠNG;
 - + PHÍA ĐÔNG GIÁP: ĐẤT NÔNG NGHIỆP;
 - + PHÍA TÂY GIÁP: ĐẤT NÔNG NGHIỆP.



ẢNH VỆ TINH KHU VỰC LẬP QUY HOẠCH

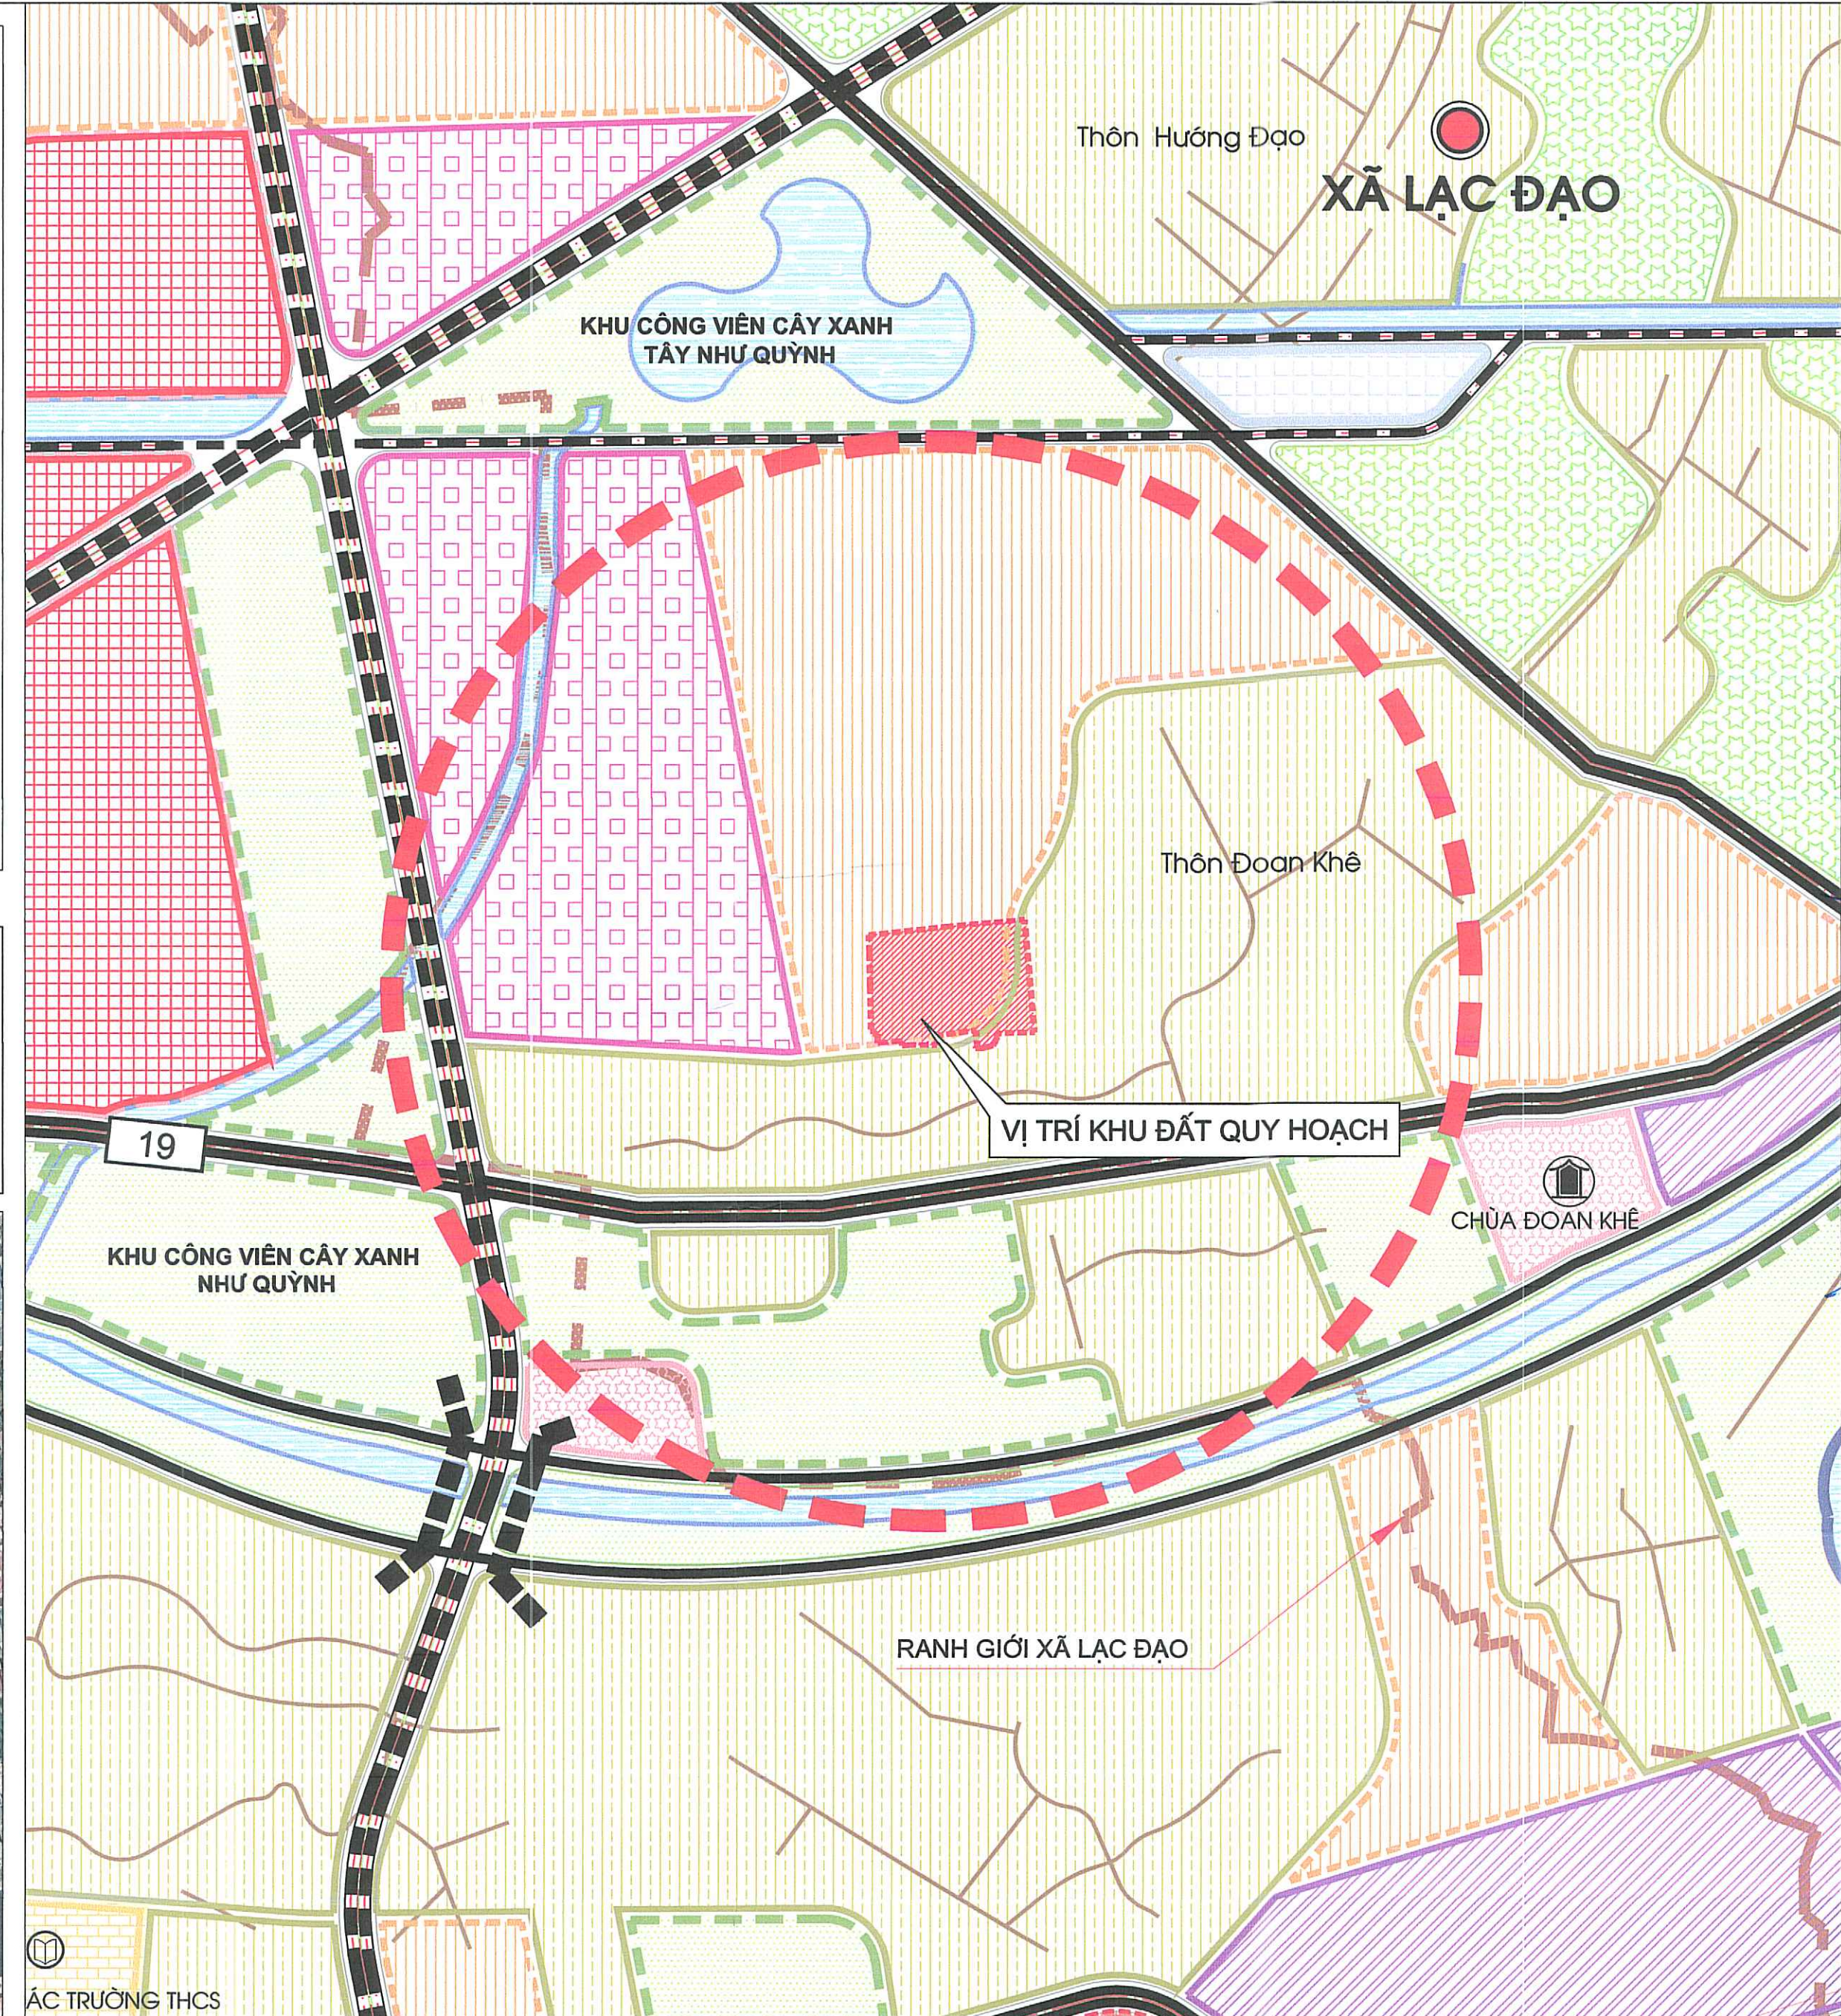

VỊ TRÍ KHU ĐẤT LẬP QUY HOẠCH TRONG QUY HOẠCH CHUNG HUYỆN VĂN LÂM (CŨ) ĐẾN NĂM 2020

LEGEND:

- RANH GIỚI XÃ
- RANH GIỚI TỈNH
- KHU ĐẤT QUY HOẠCH
- RANH GIỚI QUY HOẠCH
- KHU VỰC QUY HOẠCH

APPROVALS:

CƠ QUAN PHÊ DUYỆT
ỦY BAN NHÂN DÂN XÃ LẠC ĐẠO
Kèm theo Quyết định số: 333, NGÀY 22 THÁNG 08 NĂM 2026

CHỦ TỊCH
Đào Thế Anh

CƠ QUAN THẨM ĐỊNH
PHÒNG KINH TẾ XÃ LẠC ĐẠO
Kèm theo Báo cáo số: 1, NGÀY 22 THÁNG 08 NĂM 2026

TRƯỞNG PHÒNG
Đào Duy Thắng

CƠ QUAN TỔ CHỨC TẬP QUY HOẠCH
BAN QLĐA ĐẦU TƯ XÂY DỰNG XÃ LẠC ĐẠO
Kèm theo Tờ trình số: 1, NGÀY 22 THÁNG 08 NĂM 2026

GIÁM ĐỐC
Bao Văn Long

CÔNG TRÌNH - ĐỊA ĐIỂM:
QUY HOẠCH CHI TIẾT TỶ LỆ 1/500 KHU TÁI ĐỊNH CƯ PHỤC VỤ CẢI TẠO, NÂNG CẤP ĐƯỜNG ĐH.19, XÃ LẠC ĐẠO
THÔN ĐOÀN KHÊ, XÃ LẠC ĐẠO, TỈNH HƯNG YÊN

TÊN BẢN VẼ:
SƠ ĐỒ VỊ TRÍ VÀ GIỚI HẠN KHU ĐẤT

BẢN VẼ	QH - 01	GHÉP: FIT A2	TỶ LỆ: 1/500	NGÀY: 1/2026
THIẾT KẾ	KTS. TRẦN TUẤN TÚ			
CHỦ TRÌ GH				
CHỦ NHIỆM	THS.KTS. NGUYỄN THÁI HỌC			
QL KỸ THUẬT	KS. NGUYỄN VĂN HIẾN			
VIỆN TRƯỞNG				

VIỆN QUÝ HOẠCH, THIẾT KẾ VÀ KIỂM ĐỊNH XÂY DỰNG


DƯƠNG MẠNH HÙNG



QUY HOẠCH CHI TIẾT TỶ LỆ 1/500 KHU TÁI ĐỊNH CƯ PHỤC VỤ CẢI TẠO, NÂNG CẤP ĐƯỜNG ĐH.19, XÃ LẠC ĐẠO

BẢN ĐỒ TỔNG HỢP HIỆN TRẠNG SỬ DỤNG ĐẤT VÀ HẠ TẦNG KỸ THUẬT

BẢNG THỐNG KẾ HIỆN TRẠNG SỬ DỤNG ĐẤT				
TT	CHỨC NĂNG LỘ ĐẤT	DIỆN TÍCH (m2)	TỈ LỆ (%)	ĐÁNH GIÁ
1	ĐẤT CÔNG TRÌNH	35,77	0,24	ÍT THUẬN LỢI XD
2	ĐẤT CANH TÁC	12.085,02	82,72	THUẬN LỢI XD
3	ĐẤT MẶT NƯỚC	1.741,45	11,92	THUẬN LỢI XD
4	ĐẤT GIAO THÔNG NỘI ĐỒNG (BỜ ĐẤT)	747,96	5,12	THUẬN LỢI XD
TỔNG CỘNG		14.610,20	100,00	

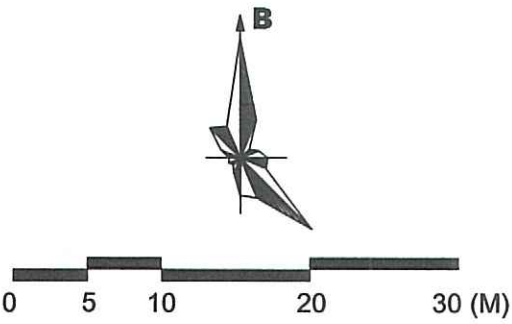


- GHI CHÚ:**
- ĐẤT CÔNG TRÌNH HIỆN TRẠNG
 - ĐẤT RUỘNG CANH TÁC
 - KÊNH MƯƠNG - MẶT NƯỚC
 - ĐẤT GIAO THÔNG NỘI ĐỒNG (BỜ ĐẤT)
 - RANH GIỚI LẬP QUY HOẠCH S = 14.610,2M2
 - MỐC TOạ ĐỘ



TỌA ĐỘ RANH GIỚI QUY HOẠCH		
TÊN ĐIỂM	TỌA ĐỘ	
	X (m)	Y (m)
1	2321582,85	552209,92
2	2321590,62	552281,70
3	2321597,07	552350,59
4	2321495,18	552359,60
5	2321494,13	552325,51
6	2321490,82	552326,04
7	2321482,71	552321,70
8	2321480,10	552311,53
9	2321480,30	552306,28
10	2321482,14	552306,12
11	2321482,22	552307,62
12	2321496,82	552306,54
13	2321492,30	552273,00
14	2321483,25	552270,61
15	2321483,45	552247,93
16	2321482,43	552239,63
17	2321487,18	552239,39
18	2321485,12	552217,68
19	2321493,55	552217,55
20	2321493,55	552213,79
21	2321497,75	552213,77
22	2321497,73	552211,84
23	2321535,87	552210,98


- GIỚI HẠN VỊ TRÍ KHU ĐẤT:**
- KHU VỰC LẬP QUY HOẠCH BAO GỒM CÁC THỪA THUỘC CÁC TỜ BẢN ĐỒ ĐỊA CHÍNH SỐ 08, TỶ LỆ 1/2000; SỐ 22, SỐ 27 TỶ LỆ 1/1000 XÃ LẠC ĐẠO, HUYỆN VĂN LÂM (NAY LÀ XÃ LẠC ĐẠO, TỈNH HƯNG YÊN).
 - RANH GIỚI QUY HOẠCH ĐƯỢC GIỚI HẠN BỞI CÁC ĐIỂM 1, 2, 3....., 23; CÓ DIỆN TÍCH 14.610,2 M2.
 - VỊ TRÍ TIẾP GIÁP ĐƯỢC XÁC ĐỊNH NHƯ SAU:
 - + PHÍA BẮC GIÁP: ĐẤT NÔNG NGHIỆP;
 - + PHÍA NAM GIÁP: KHU DÂN CƯ HIỆN TRẠNG;
 - + PHÍA ĐÔNG GIÁP: ĐẤT NÔNG NGHIỆP;
 - + PHÍA TÂY GIÁP: ĐẤT NÔNG NGHIỆP.

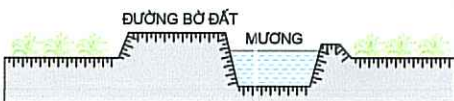

MẶT CẮT 1-1



MẶT CẮT 2-2

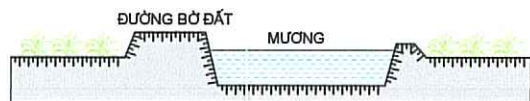

MẶT CẮT 3-3

CƠ QUAN PHÊ DUYỆT
ỦY BAN NHÂN DÂN XÃ LẠC ĐẠO
KÊNH THEO DẤU CHỮ ĐÓNG: 23/05/2026

PHÓ CHỦ TỊCH
Cao Thế Anh

CƠ QUAN THẨM ĐỊNH
PHÒNG KINH TẾ XÃ LẠC ĐẠO
KÊNH THEO DẤU CHỮ ĐÓNG: 23/05/2026

PHÒNG KINH TẾ
XÃ LẠC ĐẠO - T. HUNG YÊN

TRƯỞNG PHÒNG
Đào Duy Thắng

CƠ QUAN TỔ CHỨC LẬP QUY HOẠCH
BAN QLĐA ĐẦU TƯ XÂY DỰNG XÃ LẠC ĐẠO
KÊNH THEO DẤU CHỮ ĐÓNG: 23/05/2026

BAN QUẢN LÝ DỰ ÁN
ĐẦU TƯ XÂY DỰNG

GIÁM ĐỐC
Cao Văn Long

CÔNG TRÌNH - ĐỊA ĐIỂM:
**QUY HOẠCH CHI TIẾT TỶ LỆ 1/500 KHU TÁI ĐỊNH CƯ
PHỤC VỤ CẢI TẠO, NÂNG CẤP ĐƯỜNG ĐH.19, XÃ LẠC ĐẠO**
THÔN ĐOAN KHÊ, XÃ LẠC ĐẠO, TỈNH HƯNG YÊN

TÊN BẢN VẼ:
BẢN ĐỒ TỔNG HỢP HIỆN TRẠNG SỬ DỤNG ĐẤT VÀ HẠ TẦNG KỸ THUẬT

BẢN VẼ: QH - 02 GHÉP: FIT A2 TỶ LỆ: 1/500 NGÀY: .../2026

VẼ: THIẾT KẾ: KTS. TRẦN TUẤN TÚ CHỮ TRỊ GH: CHỮ NHIỆM: THS.KTS. NGUYỄN THÁI HỌC QL KỸ THUẬT: KS. NGUYỄN VĂN HIẾN VIÊN TRƯỞNG: VIÊN QUẢN LÝ DỰ ÁN VÀ KIỂM ĐỊNH XÂY DỰNG

ĐƯỜNG BÊ TÔNG

SỞ XÂY DỰNG TỈNH HƯNG YÊN
VIỆN QUY HOẠCH, THIẾT KẾ VÀ KIỂM ĐỊNH XÂY DỰNG
QUY HOẠCH CHI TIẾT TỶ LỆ 1/500 KHU TÁI ĐỊNH CƯ PHỤC VỤ CẢI TẠO, NÂNG CẤP ĐƯỜNG ĐH.19, XÃ LẠC ĐẠO



QUY HOẠCH CHI TIẾT TỶ LỆ 1/500 KHU TÁI ĐỊNH CƯ PHỤC VỤ CẢI TẠO, NÂNG CẤP ĐƯỜNG ĐH.19, XÃ LẠC ĐẠO

BẢN ĐỒ SỬ DỤNG ĐẤT QUY HOẠCH



0 5 10 20 30 (M)

GHI CHÚ:

- ĐẤT NHÀ Ở LIỀN KẾ
- ĐẤT CÂY XANH
- ĐƯỜNG GIAO THÔNG
- ĐẤT BÀI ĐỖ XE
- ĐẤT HẠ TẦNG KỸ THUẬT KHÁC
- ĐẤT MẶT NƯỚC KÊNH, RẠCH
- RANH GIỚI LẬP QUY HOẠCH

- A: TÊN LÔ ĐẤT
B: DIỆN TÍCH LÔ ĐẤT
C: MẬT ĐỘ XÂY DỰNG TỐI ĐA
D: TẦNG CAO TỐI ĐA
E: HỆ SỐ SỬ DỤNG ĐẤT

- A: TÊN LÔ ĐẤT
B: DIỆN TÍCH LÔ ĐẤT

CƠ QUAN PHÊ DUYỆT
ỦY BAN NHÂN DÂN XÃ LẠC ĐẠO
KÈM THEO QUYẾT ĐỊNH SỐ... NGÀY... THÁNG... NĂM 2026

PHÓ CHỦ TỊCH
Cao Thế Anh

CƠ QUAN THẨM ĐỊNH
PHÒNG KINH TẾ XÃ LẠC ĐẠO
KÈM THEO QUẢ TÝ XÂY DỰNG XÃ LẠC ĐẠO
KÈM THEO TỜ TRÌNH SỐ... NGÀY... THÁNG... NĂM 2026

TRƯỞNG PHÒNG
Đào Duy Thắng

CƠ QUAN TỔ CHỨC LẬP QUY HOẠCH
BAN QLĐA ĐẦU TƯ XÂY DỰNG XÃ LẠC ĐẠO
KÈM THEO TỜ TRÌNH SỐ... NGÀY... THÁNG... NĂM 2026

GIÁM ĐỐC
Cao Văn Long

CÔNG TRÌNH - ĐỊA ĐIỂM:
**QUY HOẠCH CHI TIẾT TỶ LỆ 1/500 KHU TÁI ĐỊNH CƯ
PHỤC VỤ CẢI TẠO, NÂNG CẤP ĐƯỜNG ĐH.19, XÃ LẠC ĐẠO**
THÔN ĐOÀN KHÉ, XÃ LẠC ĐẠO, TỈNH HUNG YÊN

TÊN BẢN VẼ:
BẢN ĐỒ SỬ DỤNG ĐẤT QUY HOẠCH

BẢN VẼ: QH - 03; GHÉP: FIT A2; TỶ LỆ: 1/500; NGÀY.../.../2026

VẼ: KTS. TRẦN TUẤN TÚ

CHỦ TRÌ GH: *shut be*

CHỦ NHIỆM: KTS. NGUYỄN THÁI HỌC

QL KỸ THUẬT: KTS. NGUYỄN VĂN HIẾN


VIỆN TRƯỞNG: *nguyenvanphung*

VIỆN
QUY HOẠCH, THIẾT KẾ
VÀ KIỂM ĐỊNH XÂY DỰNG

DƯƠNG MẠNH HÙNG

SỞ XÂY DỰNG TỈNH HUNG YÊN
VIỆN QUY HOẠCH, THIẾT KẾ VÀ KIỂM ĐỊNH XÂY DỰNG

QUY HOẠCH CHI TIẾT TỶ LỆ 1/500 KHU TÁI ĐỊNH CƯ PHỤC VỤ CẢI TẠO, NÂNG CẤP ĐƯỜNG ĐH.19, XÃ LẠC ĐẠO

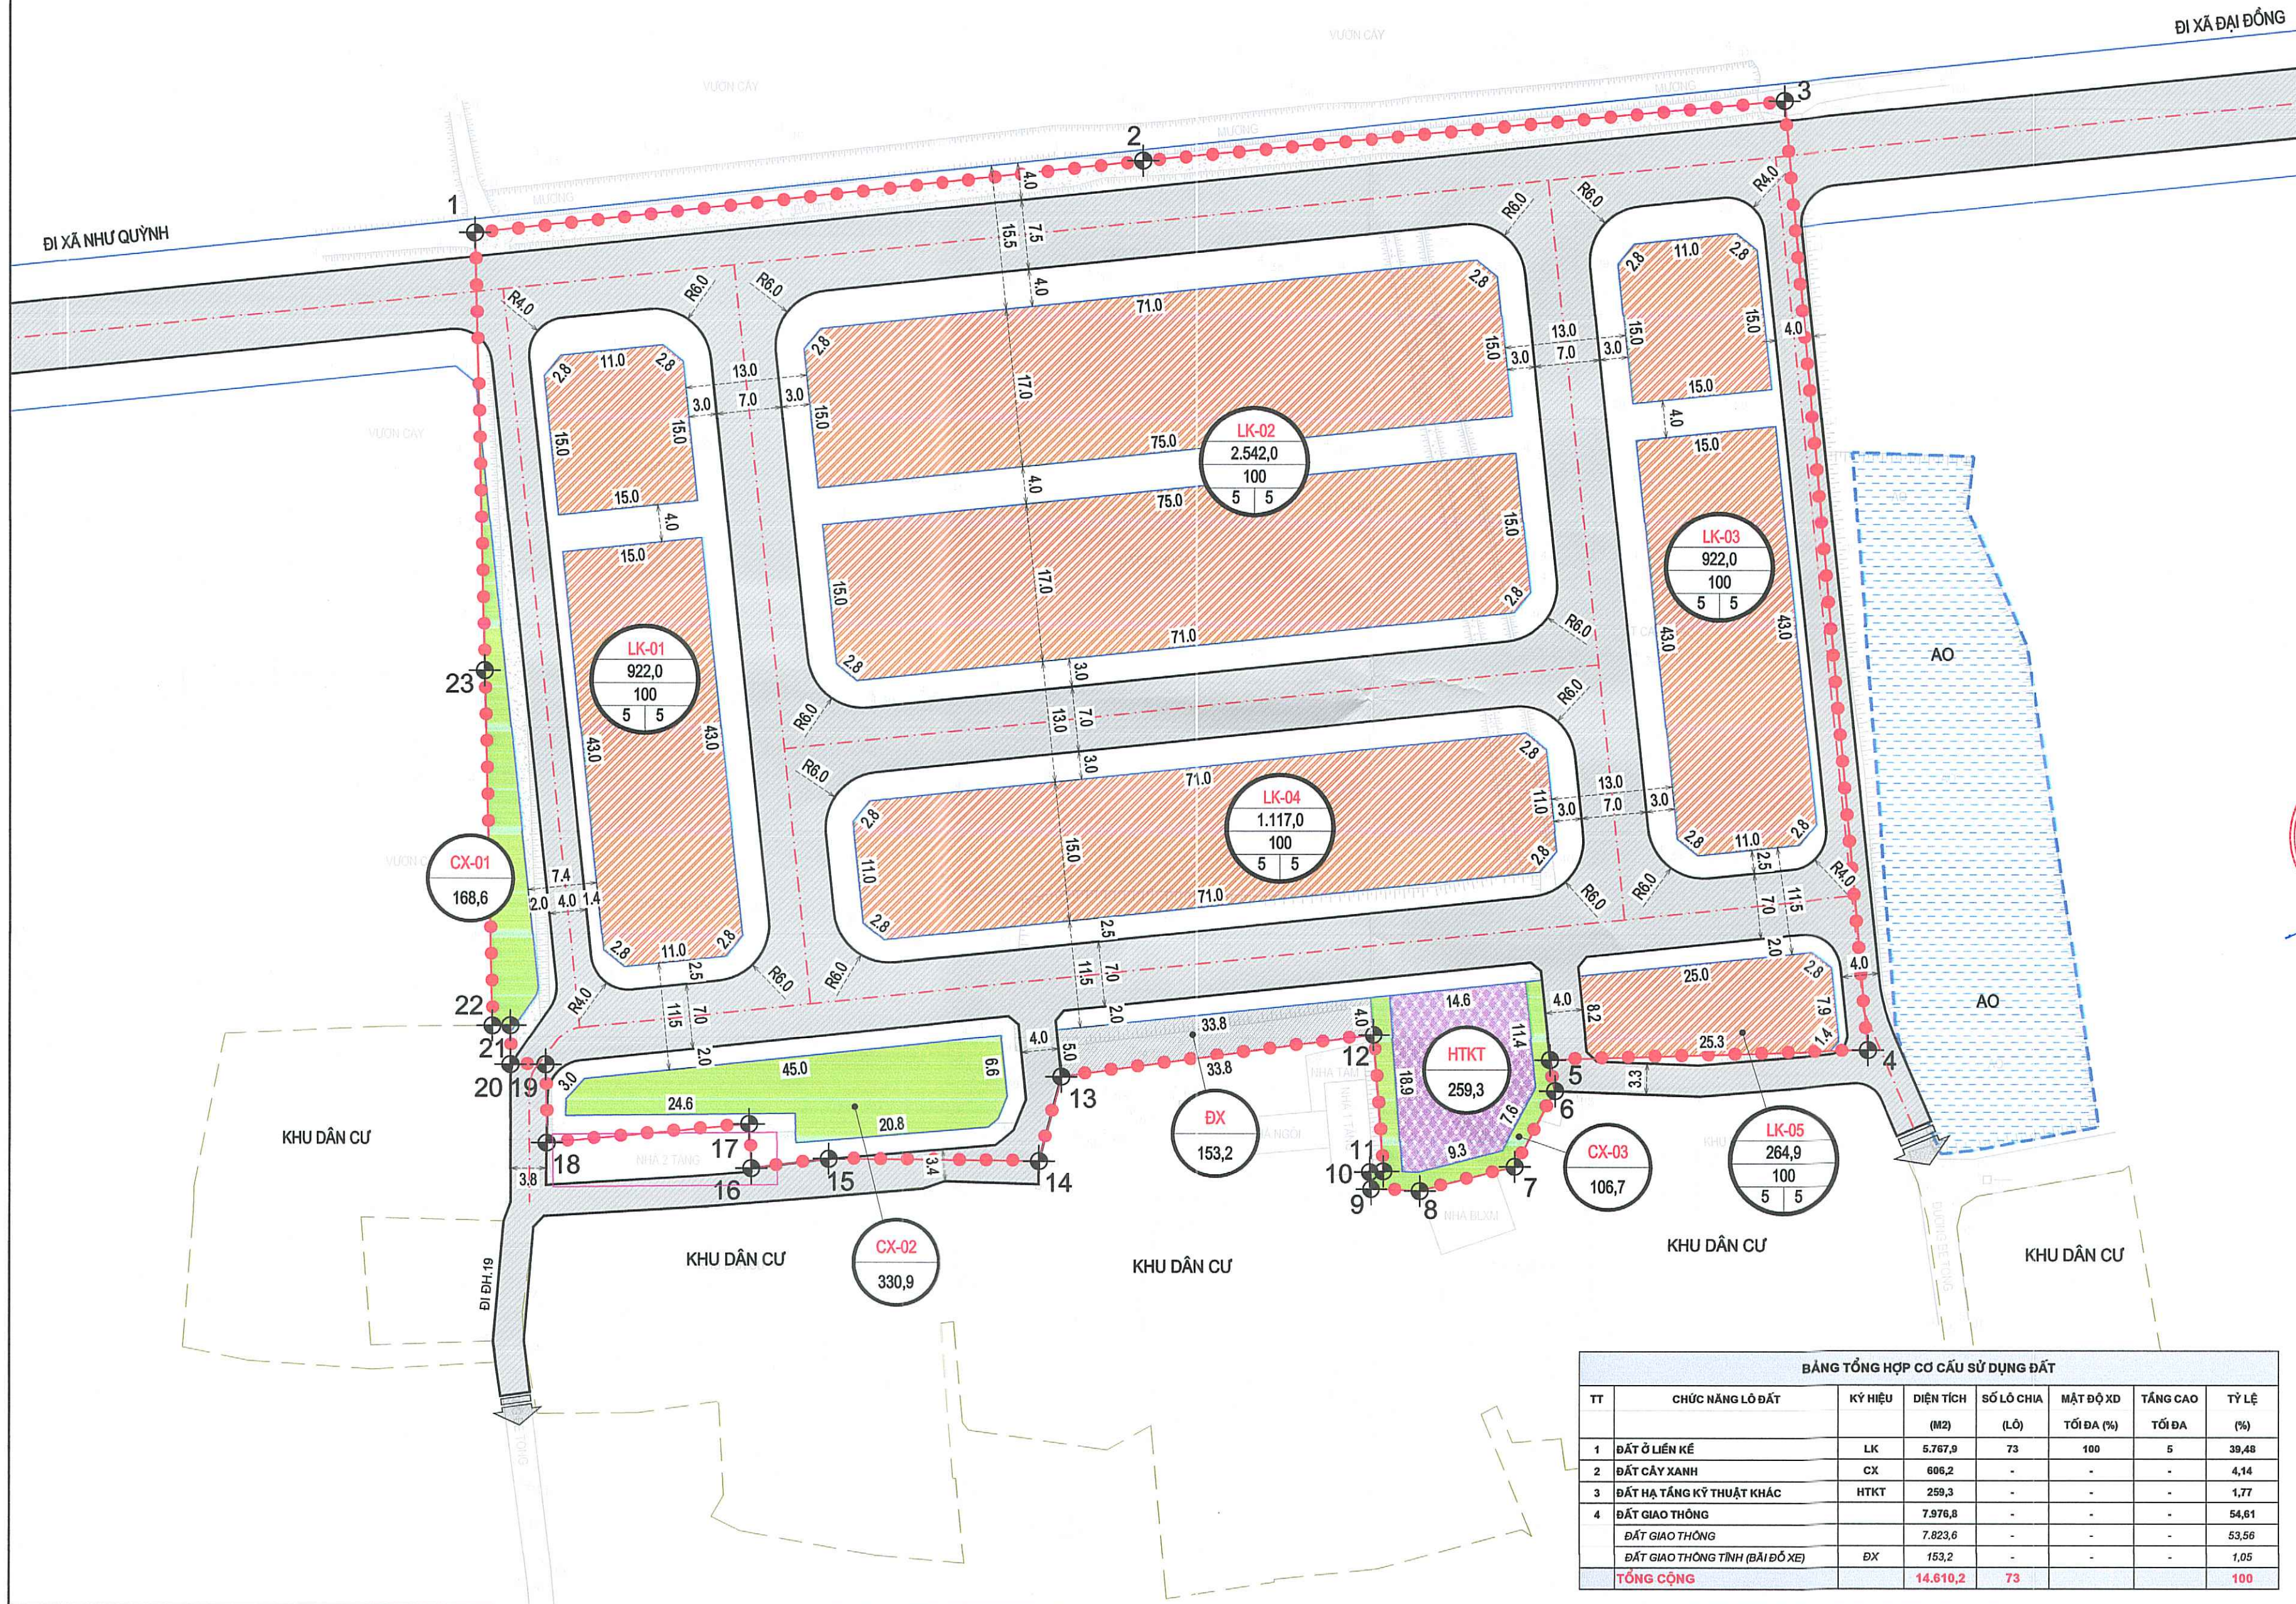

BẢNG TỔNG HỢP CƠ CẤU SỬ DỤNG ĐẤT						
TT	CHỨC NĂNG LÔ ĐẤT	KÝ HIỆU	DIỆN TÍCH (M2)	SỐ LÔ CHIA (LÔ)	MẬT ĐỘ XD TỐI ĐA (%)	TỶ LỆ (%)
1	ĐẤT Ở LIỀN KẾ	LK	5.767,9	73	100	39,48
2	ĐẤT CÂY XANH	CX	606,2	-	-	4,14
3	ĐẤT HẠ TẦNG KỸ THUẬT KHÁC	HTKT	259,3	-	-	1,77
4	ĐẤT GIAO THÔNG		7.976,8	-	-	54,61
	ĐẤT GIAO THÔNG (BÀI ĐỖ XE)	ĐX	153,2	-	-	1,05
TỔNG CỘNG			14.610,2	73		100



QUY HOẠCH CHI TIẾT TỶ LỆ 1/500 KHU TÁI ĐỊNH CƯ PHỤC VỤ CẢI TẠO, NÂNG CẤP ĐƯỜNG ĐH.19, XÃ LẠC ĐẠO

BẢN ĐỒ QUY HOẠCH CHIA LÔ VÀ CHỈ GIỚI XÂY DỰNG



0 5 10 20 30 (M)

GHI CHÚ:

- ĐẤT NHÀ Ở LIÊN KẾ
- ĐẤT CÂY XANH
- ĐƯỜNG GIAO THÔNG
- ĐẤT BÃI ĐỖ XE
- ĐẤT HẠ TẦNG KỸ THUẬT KHÁC
- ĐẤT MẶT NƯỚC KÊNH, RẠCH
- RANH GIỚI LẬP QUY HOẠCH

A: TÊN LÔ ĐẤT
B: DIỆN TÍCH LÔ ĐẤT
C: MẬT ĐỘ XÂY DỰNG TỐI ĐA
D: TẦNG CAO TỐI ĐA
E: SỐ CĂN HỘ

A: TÊN LÔ ĐẤT
B: DIỆN TÍCH LÔ ĐẤT

CƠ QUAN PHÊ DUYỆT
ỦY BAN NHÂN DÂN XÃ LẠC ĐẠO
KÈM THEO QUYẾT ĐỊNH SỐ: 335, NGÀY 10 THÁNG 1 NĂM 2022



CƠ QUAN THẨM ĐỊNH
PHÒNG KINH TẾ XÃ LẠC ĐẠO
KÈM THEO BÁO CÁO SỐ: 8, NGÀY 27 THÁNG 11 NĂM 2022



TRƯỞNG PHÒNG
Đào Duy Thắng

CƠ QUAN TỔ CHỨC LẬP QUY HOẠCH
BAN QLDA ĐẦU TƯ XÂY DỰNG XÃ LẠC ĐẠO
KÈM THEO TỜ TRÌNH SỐ: 33, NGÀY 27 THÁNG 11 NĂM 2022



GIÁM ĐỐC
Cao Văn Long

CÔNG TRÌNH - ĐỊA ĐIỂM:
QUY HOẠCH CHI TIẾT TỶ LỆ 1/500 KHU TÁI ĐỊNH CƯ PHỤC VỤ CẢI TẠO, NÂNG CẤP ĐƯỜNG ĐH.19, XÃ LẠC ĐẠO
THÔN ĐOAN KHÊ, XÃ LẠC ĐẠO, TỈNH HUNG YÊN

TÊN BẢN VẼ:
BẢN ĐỒ QUY HOẠCH CHIA LÔ VÀ CHỈ GIỚI XÂY DỰNG


BẢN VẼ: QH - 04; GHÉP: FIT A2; TỶ LỆ: 1/500; NGÀY: 12/2026

VỀ: THIẾT KẾ: KTS. TRẦN TUẤN TÚ
CHỦ TRÌ GH: CHỦ NHIỆM: THS.KTS. NGUYỄN THÁI HỌC
QL KỸ THUẬT: KS. NGUYỄN VĂN HIẾN
VIỆN TRƯỞNG: VIỆN QUẢN LÝ THIẾT KẾ VÀ KIỂM ĐỊNH XÂY DỰNG



DƯƠNG MẠNH HÙNG

SỞ XÂY DỰNG TỈNH HUNG YÊN
VIỆN QUY HOẠCH, THIẾT KẾ VÀ KIỂM ĐỊNH XÂY DỰNG
P.Đ.C.I
QUY HOẠCH CHI TIẾT TỶ LỆ 1/500 KHU TÁI ĐỊNH CƯ PHỤC VỤ CẢI TẠO, NÂNG CẤP ĐƯỜNG ĐH.19, XÃ LẠC ĐẠO

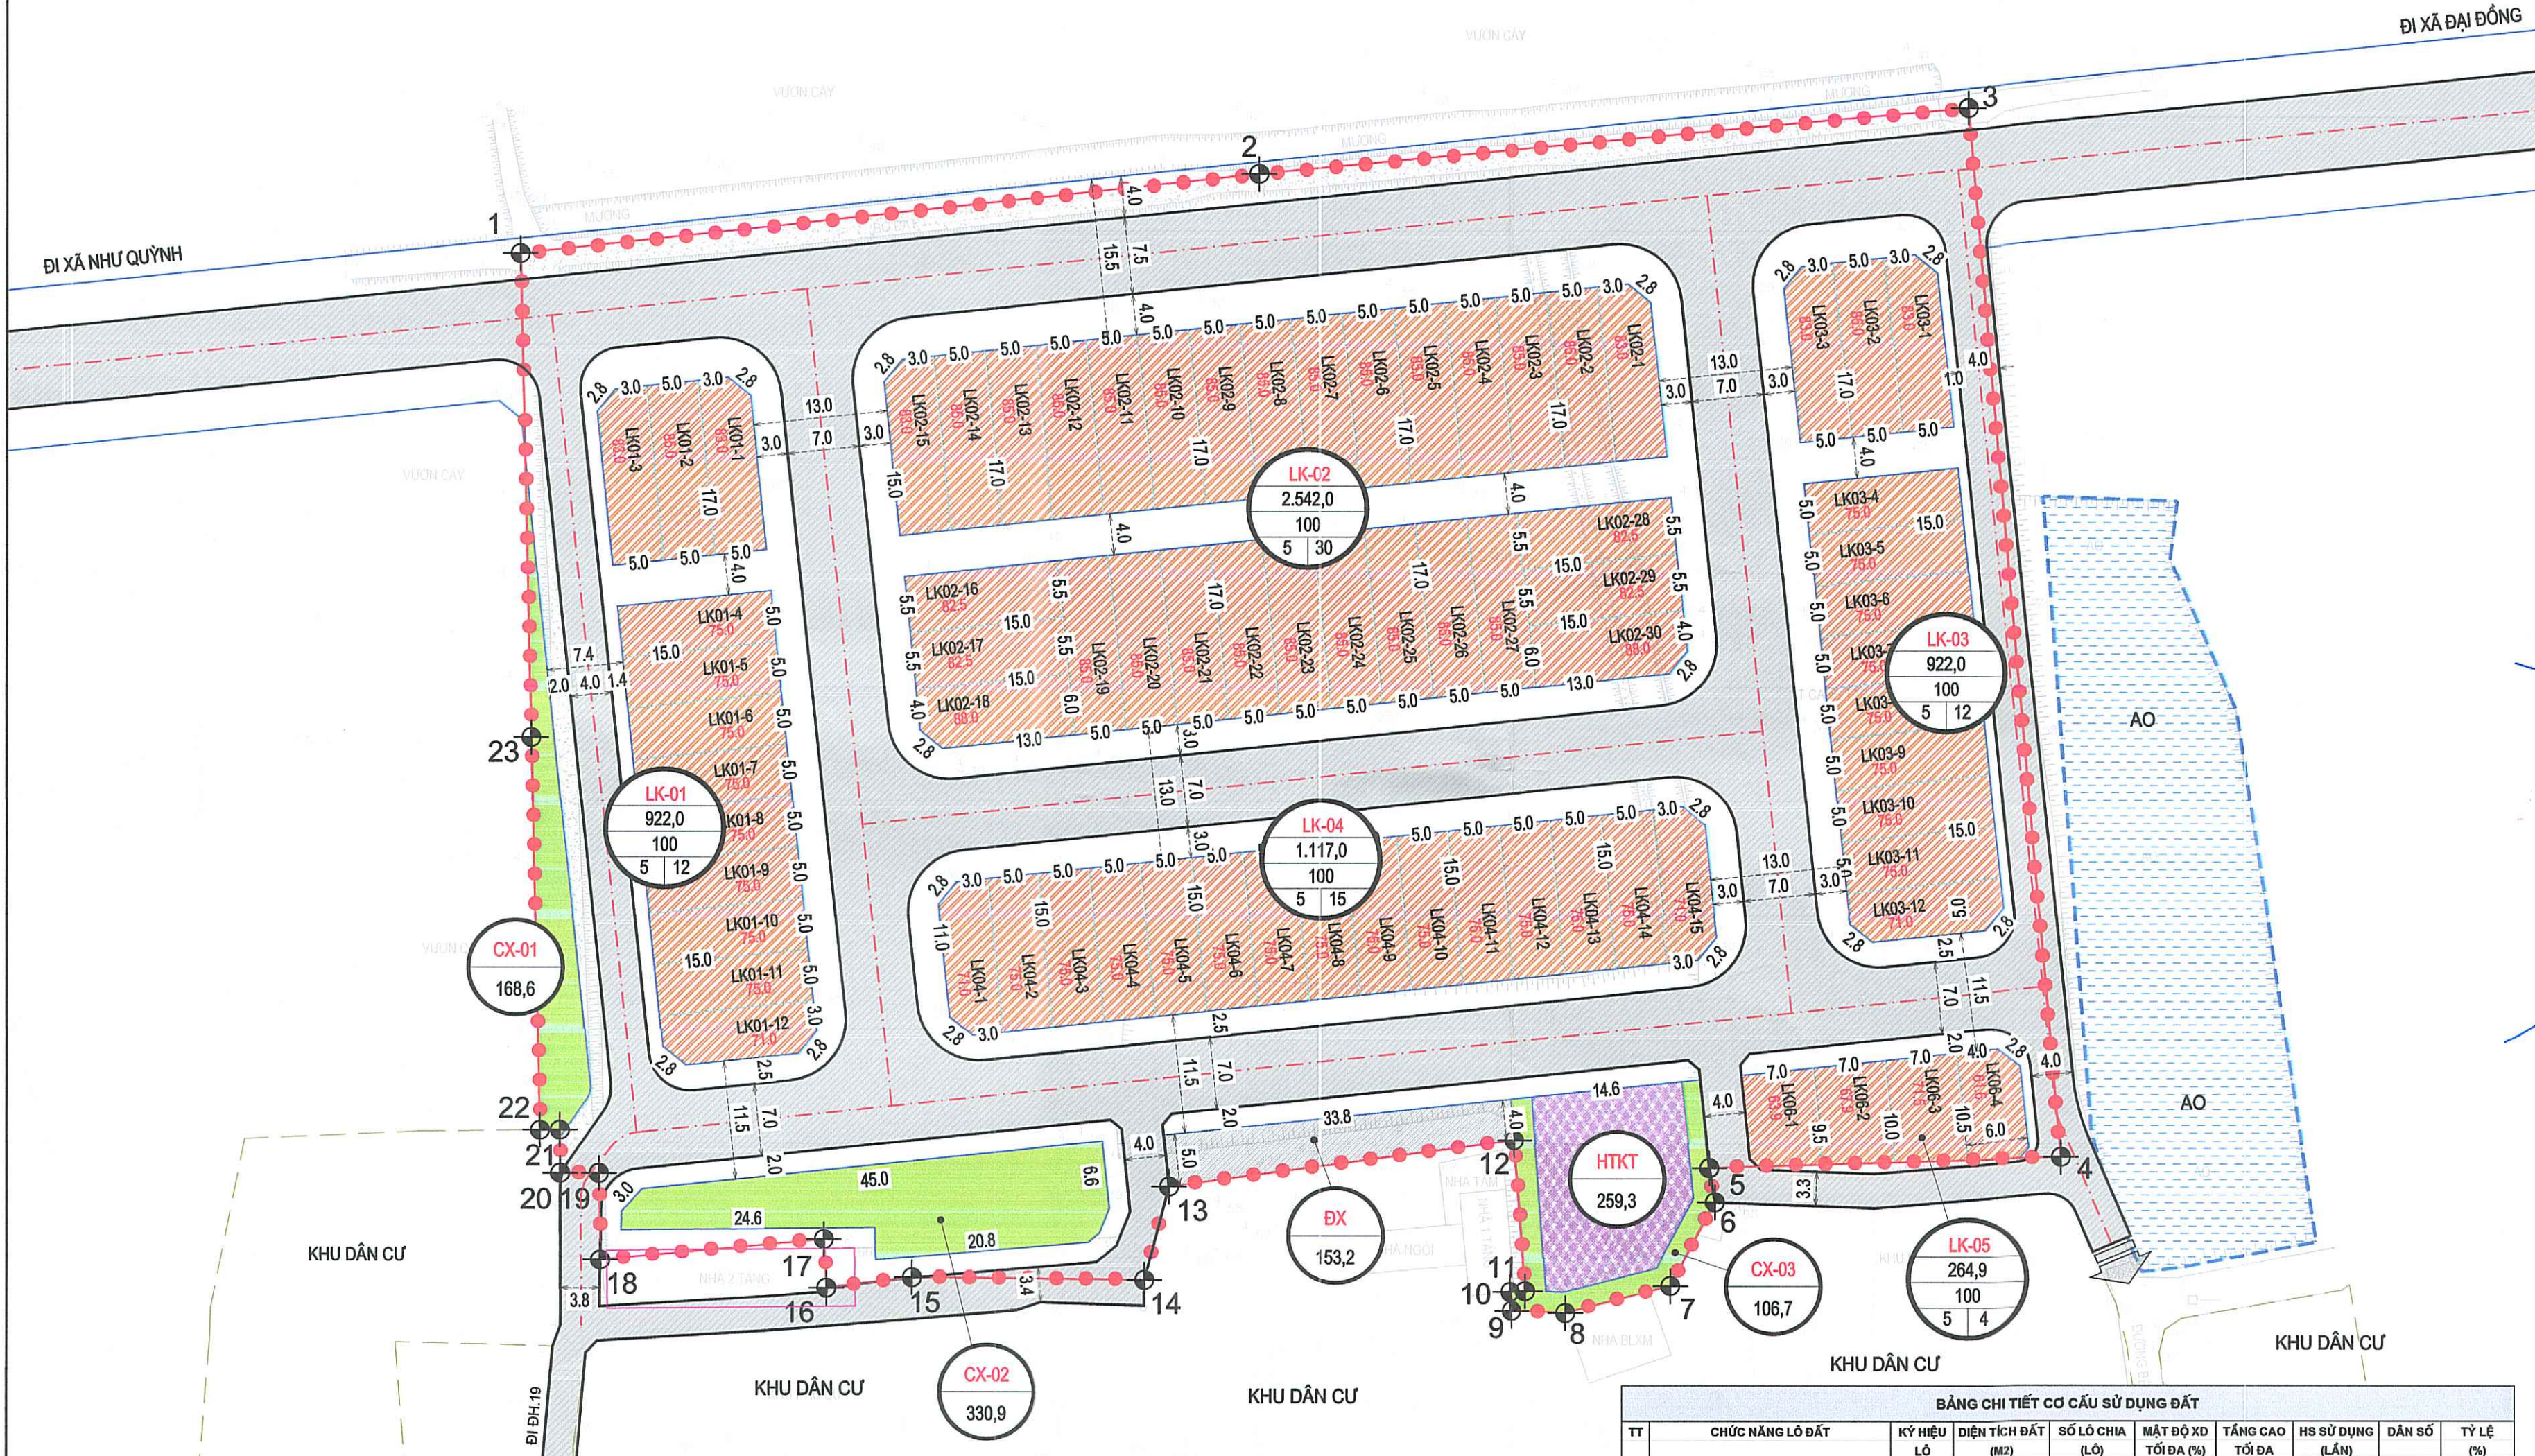


BẢNG TỔNG HỢP CƠ CẤU SỬ DỤNG ĐẤT						
TT	CHỨC NĂNG LÔ ĐẤT	KÝ HIỆU	DIỆN TÍCH (M2)	SỐ LÔ CHIA (LÔ)	MẬT ĐỘ XD TỐI ĐA (%)	TỶ LỆ (%)
1	ĐẤT Ở LIÊN KẾ	LK	5.767,9	73	100	39,48
2	ĐẤT CÂY XANH	CX	606,2	-	-	4,14
3	ĐẤT HẠ TẦNG KỸ THUẬT KHÁC	HTKT	259,3	-	-	1,77
4	ĐẤT GIAO THÔNG		7.976,8	-	-	54,81
	ĐẤT GIAO THÔNG (BÃI ĐỖ XE)	ĐX	7.823,6	-	-	53,56
	ĐẤT GIAO THÔNG TÌNH (BÃI ĐỖ XE)	ĐX	153,2	-	-	1,05
	TỔNG CỘNG		14.610,2	73		100

BẢNG CHI TIẾT CƠ CẤU SỬ DỤNG ĐẤT							
TT	CHỨC NĂNG LÔ ĐẤT	KÝ HIỆU	DIỆN TÍCH ĐẤT (M2)	SỐ LÔ CHIA (LÔ)	MẬT ĐỘ XD TỐI ĐA (%)	TẦNG CAO TỐI ĐA	HS SỬ DỤNG (LẦN)
1	ĐẤT Ở	LK	5.767,9	73	100	5	48
	ĐẤT Ở LIÊN KẾ	LK-01	922,0	12	100	5	48
	ĐẤT Ở LIÊN KẾ	LK-02	2.542,0	30	100	5	120
	ĐẤT Ở LIÊN KẾ	LK-03	922,0	12	100	5	48
	ĐẤT Ở LIÊN KẾ	LK-04	1.117,0	15	100	5	60
	ĐẤT Ở LIÊN KẾ	LK-05	264,9	4	100	5	16
2	ĐẤT CÂY XANH	CX	606,2	-	-	-	4,14
	ĐẤT CÂY XANH	CX-01	168,6	-	-	-	1,15
	ĐẤT CÂY XANH	CX-02	330,9	-	-	-	2,26
	ĐẤT CÂY XANH	CX-03	106,7	-	-	-	0,73
3	ĐẤT HẠ TẦNG KỸ THUẬT KHÁC	HTKT	259,3	-	-	-	1,77
4	ĐẤT GIAO THÔNG		7.976,8	-	-	-	54,81
	ĐẤT GIAO THÔNG		7.823,6	-	-	-	53,56
	ĐẤT GIAO THÔNG TÌNH (BÃI ĐỖ XE)	ĐX	153,2	-	-	-	1,05
	TỔNG CỘNG		14.610,2	73			292



QUY HOẠCH CHI TIẾT TỶ LỆ 1/500 KHU TÁI ĐỊNH CƯ PHỤC VỤ CẢI TẠO, NÂNG CẤP ĐƯỜNG ĐH.19, XÃ LẠC ĐẠO

SƠ ĐỒ TỔ CHỨC KHÔNG GIAN, KIẾN TRÚC, CẢNH QUAN

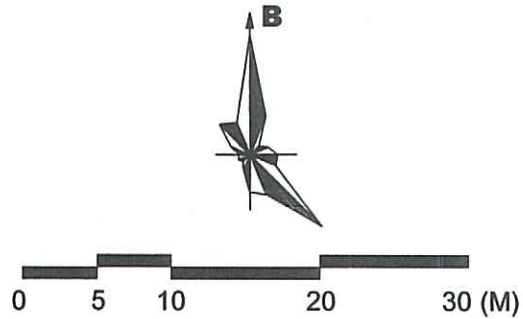

- GHI CHÚ:**
- 1 ĐẤT NHÀ Ở LIỀN KẾ
 - 2 ĐẤT CÂY XANH
 - 3 ĐẤT BÃI ĐỖ XE
 - 4 ĐẤT HẠ TẦNG KỸ THUẬT KHÁC
- RANH GIỚI LẬP QUY HOẠCH

CƠ QUAN PHÊ DUYỆT
ỦY BAN NHÂN DÂN XÃ LẠC ĐẠO
KẾM THEO QUYẾT ĐỊNH SỐ: 322/QĐ-UBND NGÀY 3/10/2026

CHỦ TỊCH
Đào Thế Anh

CƠ QUAN THẨM ĐỊNH
PHÒNG KINH TẾ XÃ LẠC ĐẠO
KẾM THEO MÔ CƯƠNG SỐ 1/2025 NGÀY 3/10/2026

TRƯỞNG PHÒNG
Đào Duy Thắng

CƠ QUAN TỔ CHỨC LẬP QUY HOẠCH
BAN QLDA ĐẦU TƯ XÂY DỰNG XÃ LẠC ĐẠO
KẾM THEO TỜ TRÌNH SỐ 1/2025 NGÀY 2/10/2026

GIÁM ĐỐC
Cao Văn Long

CÔNG TRÌNH - ĐỊA ĐIỂM:
**QUY HOẠCH CHI TIẾT TỶ LỆ 1/500 KHU TÁI ĐỊNH CƯ
PHỤC VỤ CẢI TẠO, NÂNG CẤP ĐƯỜNG ĐH.19, XÃ LẠC ĐẠO**
THÔN ĐOÀN KHÉ, XÃ LẠC ĐẠO, TỈNH HUNG YÊN

TÊN BẢN VẼ:
SƠ ĐỒ TỔ CHỨC KHÔNG GIAN, KIẾN TRÚC, CẢNH QUAN

BẢN VẼ	QH - 05	GHÉP: FIT A2	TỶ LỆ: 1/500	NGÀY: .../.../2026
VẼ				
THIẾT KẾ		KTS. TRẦN TUẤN TÚ		<i>Trần Tuấn Tú</i>
CHỦ TRÌ GH				
CHỦ NHIỆM		THS.KTS. NGUYỄN THÁI HỌC		<i>Nguyễn Thái Học</i>
QL KỸ THUẬT		KS. NGUYỄN VĂN HIỂN		<i>Nguyễn Văn Hiến</i>
VIỆN TRƯỞNG				



VIỆN
QUY HOẠCH, THIẾT KẾ
VÀ KIỂM ĐỊNH XÂY DỰNG
DƯƠNG MẠNH HÙNG

SỞ XÂY DỰNG TỈNH HUNG YÊN
VIỆN QUY HOẠCH, THIẾT KẾ VÀ KIỂM ĐỊNH XÂY DỰNG
QUY HOẠCH CHI TIẾT TỶ LỆ 1/500 KHU TÁI ĐỊNH CƯ PHỤC VỤ CẢI TẠO, NÂNG CẤP ĐƯỜNG ĐH.19, XÃ LẠC ĐẠO




QUY HOẠCH CHI TIẾT TỶ LỆ 1/500 KHU TÁI ĐỊNH CƯ PHỤC VỤ CẢI TẠO, NÂNG CẤP ĐƯỜNG ĐH.19, XÃ LẠC ĐẠO

THIẾT KẾ ĐÔ THỊ

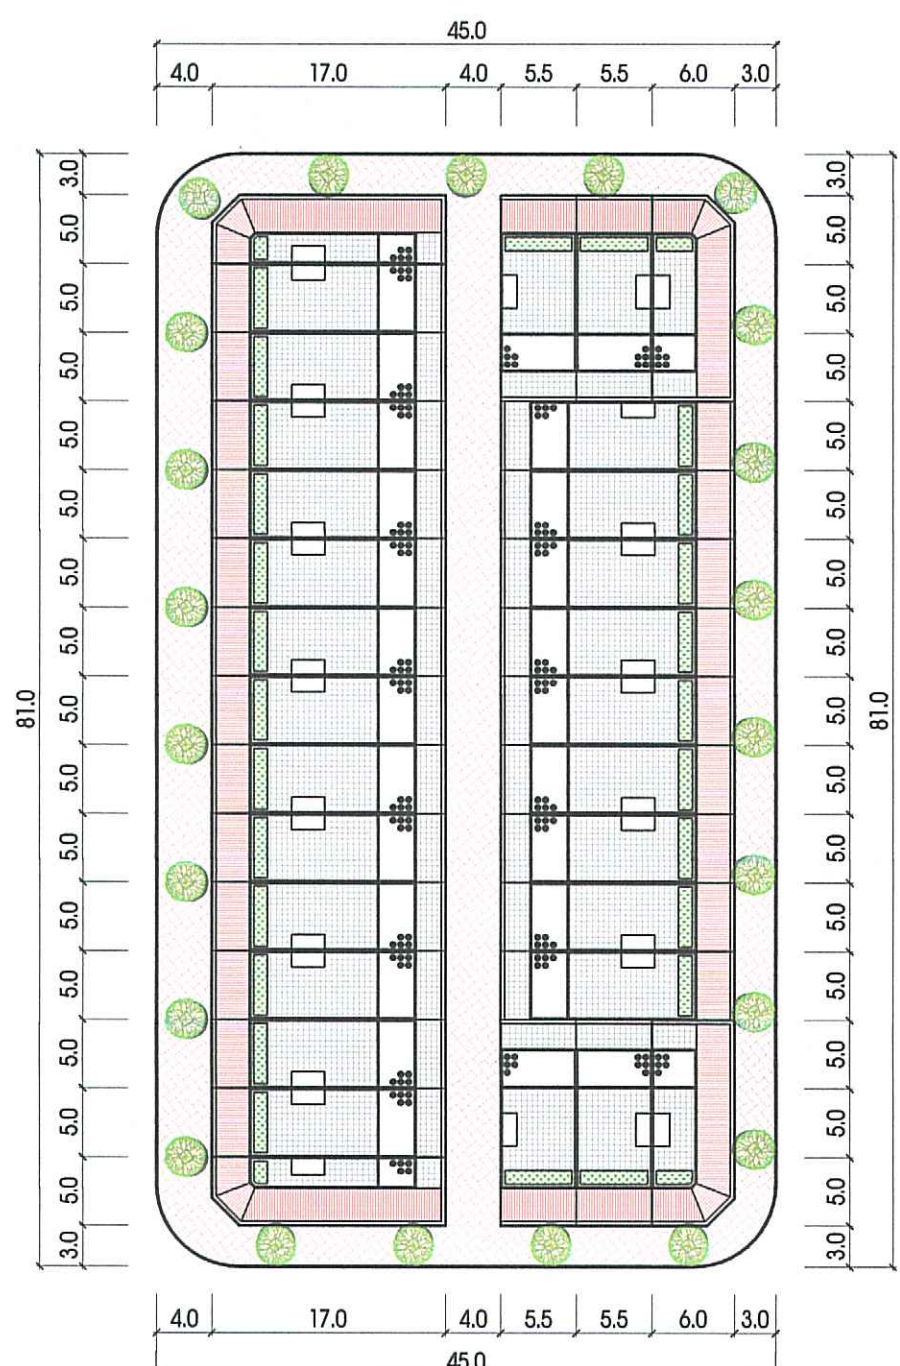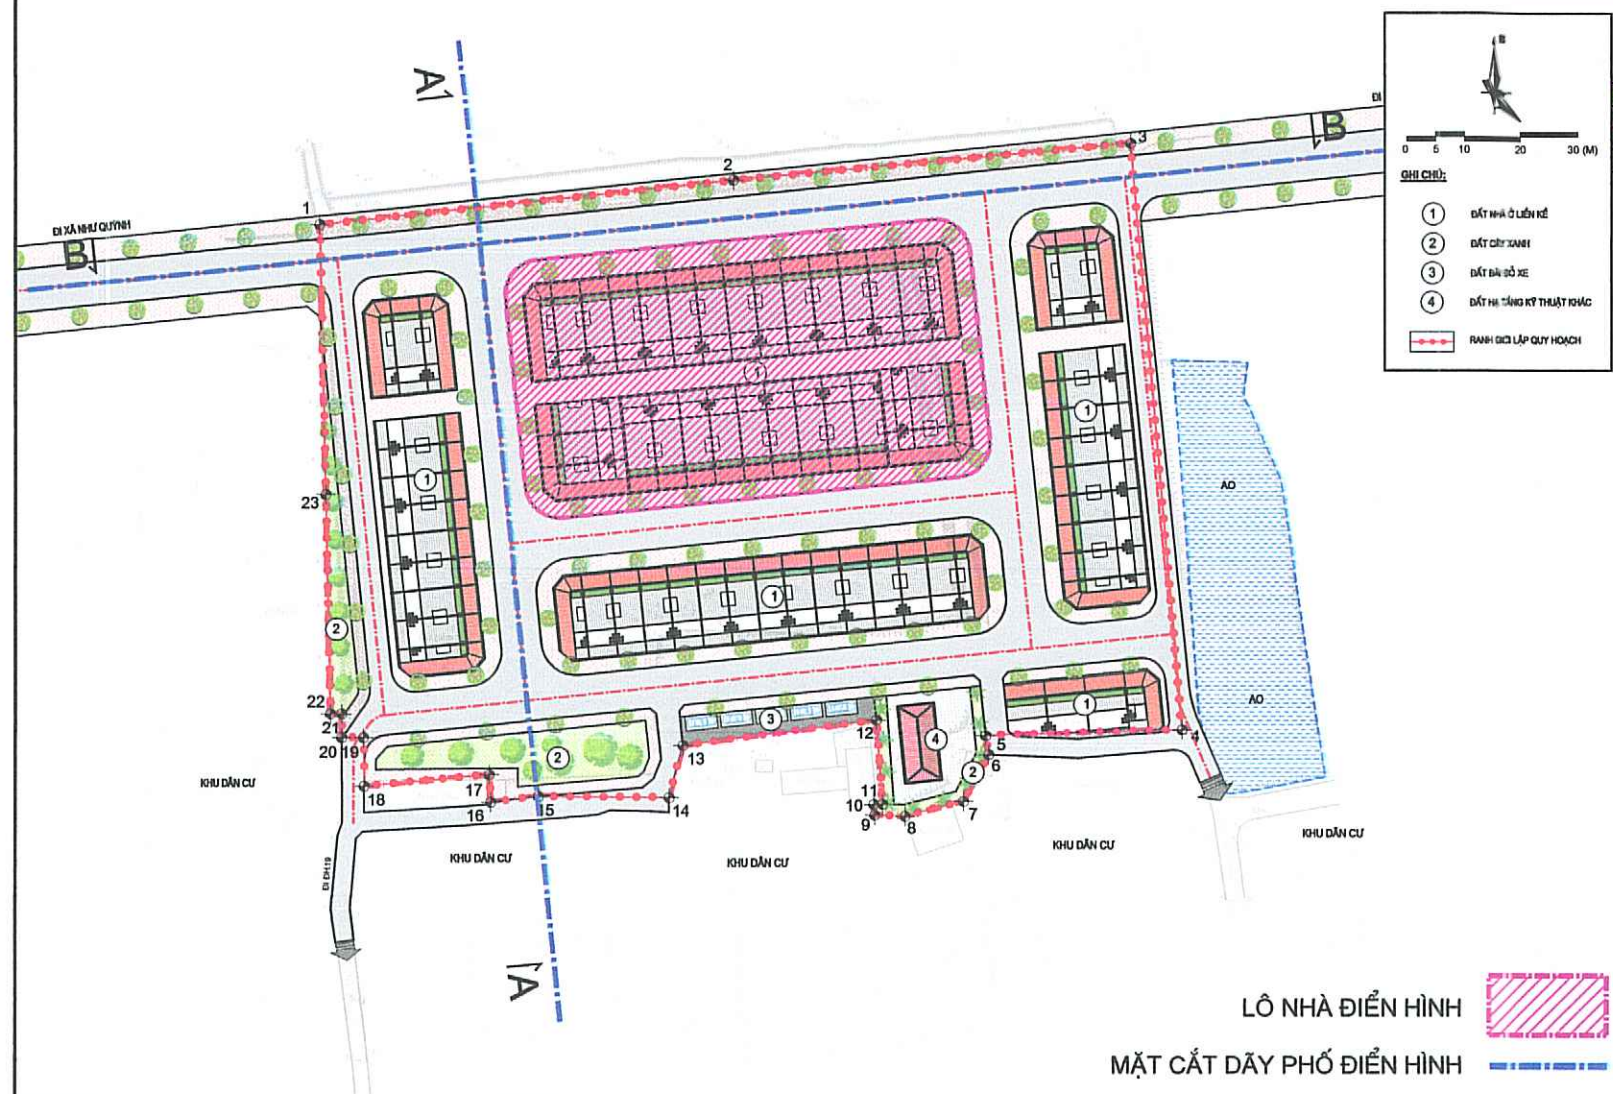

LỖ NHÀ LIỀN KẾ ĐIỂN HÌNH

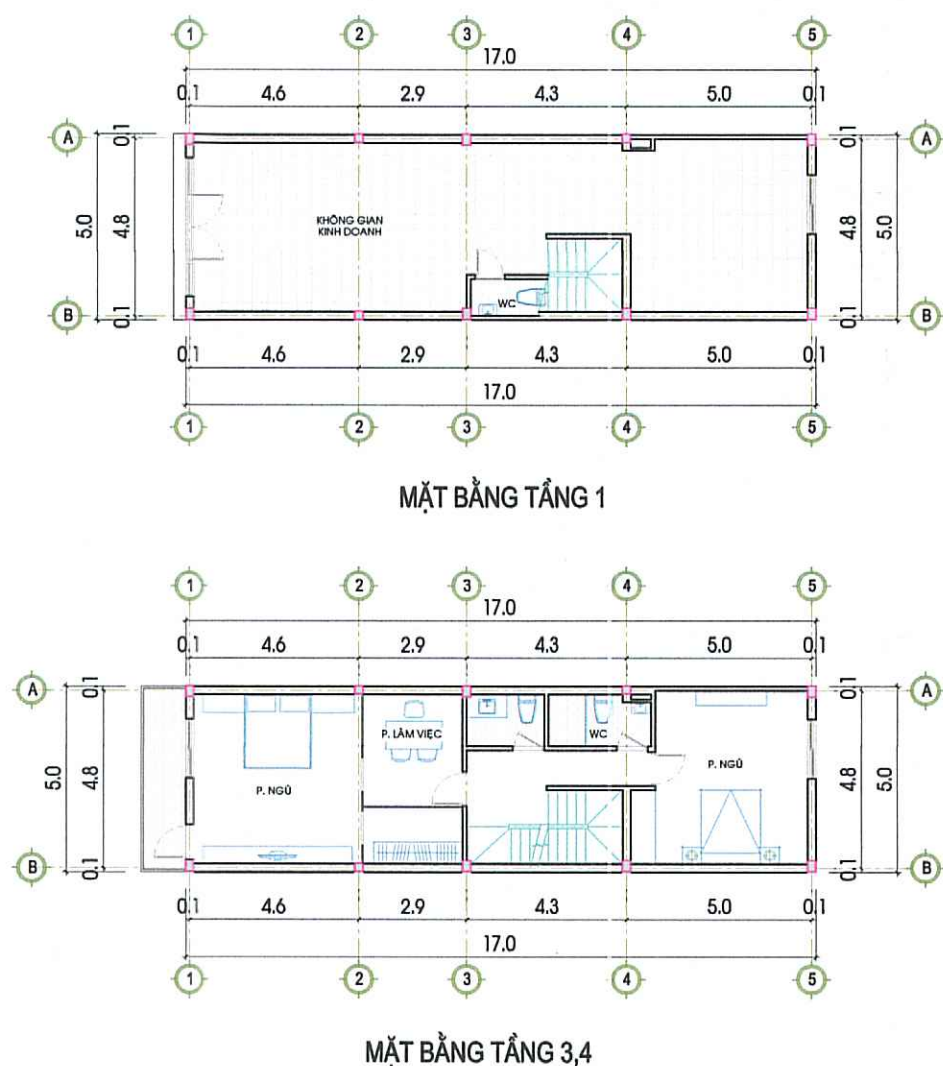


MẶT BẰNG NHÀ LIỀN KẾ ĐIỂN HÌNH (5X17M)

CÂY XANH TRỒNG TRONG ĐÔ THỊ:



CÂY MUỐI HOÀNG YẾN

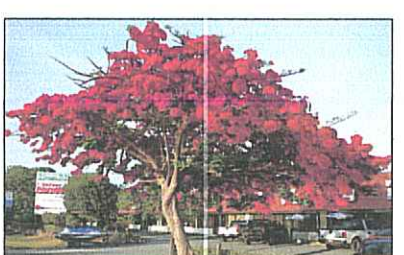

CÂY PHƯỢNG



CÂY BÀNG ĐÀI LOAN



CÂY GIÁNG HƯƠNG



DÂY NHÀ LIỀN KẾ

CO QUAN PHÊ DUYỆT
ỦY BAN NHÂN DÂN XÃ LẠC ĐẠO
KÝ THEO QUYẾT ĐỊNH SỐ: 33/QĐ-UBND NGÀY 23/01/2025

PHÒNG CHỦ TỊCH
Trần Thế Anh

CO QUAN THẨM ĐỊNH
PHÒNG KINH TẾ XÃ LẠC ĐẠO
KÝ THEO BÁO CÁO SỐ: 18/BC-THANG NGÀY 23/01/2025

PHÒNG KINH TẾ
XÃ LẠC ĐẠO - T. HUNG YÊN

TRƯỞNG PHÒNG
Đào Duy Thắng

CO QUAN TỔ CHỨC LẬP QUY HOẠCH
BAN QLDA ĐẦU TƯ XÂY DỰNG XÃ LẠC ĐẠO
KÝ THEO TỜ TRÌNH SỐ: 17/T.Đ.Đ. NGÀY 22/01/2025

BAN QUẢN LÝ DỰ ÁN
ĐẦU TƯ XÂY DỰNG

GIAM ĐỐC
Cao Văn Long

CÔNG TRÌNH - ĐỊA ĐIỂM:
QUY HOẠCH CHI TIẾT TỶ LỆ 1/500 KHU TÁI ĐỊNH CƯ
PHỤC VỤ CẢI TẠO, NÂNG CẤP ĐƯỜNG ĐH.19, XÃ LẠC ĐẠO
THÔN ĐOAN KHÊ, XÃ LẠC ĐẠO, TỈNH HUNG YÊN

TÊN BẢN VẼ:
THIẾT KẾ ĐÔ THỊ

BẢN VẼ	QH - 06A	GHÉP: FIT A2	TỶ LỆ: 1/500	NGÀY: 22/01/2025
VẼ				
THIẾT KẾ	KTS. TRẦN TUẤN TÚ			
CHỦ TRÌ GH				
CHỦ NHIỆM	THS.KTS. NGUYỄN THÁI HỌC			
QL KỸ THUẬT	KS. NGUYỄN VĂN HIẾN			
VIỆN TRƯỞNG	DƯƠNG MẠNH HỒNG			

SỞ XÂY DỰNG TỈNH HUNG YÊN
VIỆN QUY HOẠCH, THIẾT KẾ VÀ KIỂM ĐỊNH XÂY DỰNG
P. 100 LÁ LẠI - P. 100 HUNG YÊN - P. 100 HUNG YÊN - P. 100 HUNG YÊN
QUY HOẠCH CHI TIẾT TỶ LỆ 1/500 KHU TÁI ĐỊNH CƯ PHỤC VỤ CẢI TẠO, NÂNG CẤP ĐƯỜNG ĐH.19, XÃ LẠC ĐẠO



CƠ QUAN PHÊ DUYỆT
ỦY BAN NHÂN DÂN XÃ LẠC ĐẠO
KÈM THEO QUYẾT ĐỊNH SỐ: 35/ST. NGÀY 10 THÁNG 08 NĂM 2026



CƠ QUAN THẨM ĐỊNH
PHÒNG KINH TẾ XÃ LẠC ĐẠO
KÈM THEO BÁO CÁO SỐ: 8 NGÀY 3 THÁNG 8 NĂM 2026



CƠ QUAN TỔ CHỨC LẬP QUY HOẠCH
BAN QLDA ĐẦU TƯ XÂY DỰNG XÃ LẠC ĐẠO
KÈM THEO TỜ TRÌNH SỐ: 67A NGÀY 22 THÁNG 3 NĂM 2026



CÔNG TRÌNH - ĐỊA ĐIỂM:

**QUY HOẠCH CHI TIẾT TỶ LỆ 1/500 KHU TÁI ĐỊNH CƯ
PHỤC VỤ CẢI TẠO, NÂNG CẤP ĐƯỜNG ĐH.19, XÃ LẠC ĐẠO
THÔN ĐOAN KHÉ, XÃ LẠC ĐẠO, TỈNH HƯNG YÊN**

TÊN BẢN VẼ:

PHỐI CẢNH

BẢN VẼ QH - 06B	GHÉP: FIT A2	TỶ LỆ: 1/500	NGÀY: J./J/2025
VỀ			
THIẾT KẾ	KTS. TRẦN TUẤN TỬ		
CHỦ TRÌ QH			
CHỦ NHIỆM	THS.KTS. NGUYỄN THÁI HỘC		
QL KỸ THUẬT	KS. NGUYỄN VĂN HIẾN		




DUONG MANH HUNG



QUY HOẠCH CHI TIẾT TỶ LỆ 1/500 KHU TÁI ĐỊNH CƯ PHỤC VỤ CẢI TẠO, NÂNG CẤP ĐƯỜNG ĐH.19, XÃ LẠC ĐẠO




BẢN ĐỒ QUY HOẠCH GIAO THÔNG

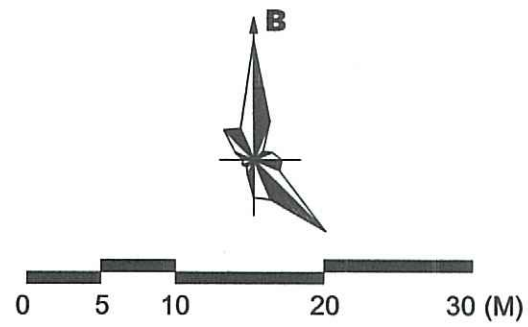

GHỊ CHÚ:

-  ĐẤT NHÀ Ở LIỀN KỀ
-  ĐẤT CÂY XANH
-  ĐẤT BÃI ĐỒ XE
-  ĐẤT HẠ TẦNG KỸ THUẬT KHÁC
-  ĐẤT MẶT NƯỚC KÊNH, RẠCH
-  RANH GIỚI LẬP QUY HOẠCH

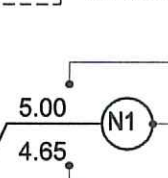

CƠ QUAN PHÉP DUYỆT
ỦY BAN NHÂN DÂN XÃ LẠC ĐẠO
KÈM THEO QUYẾT ĐỊNH SỐ: 335 NGÀY 14 THÁNG 12 NĂM 2026



ĐẠI CHỦ TỊCH
Cao Thế Anh

CƠ QUAN THẨM ĐỊNH
PHÒNG KINH TẾ XÃ LẠC ĐẠO
KÈM THEO BÁO CÁO SỐ: 8 NGÀY 15 THÁNG 12 NĂM 2026








TRƯỞNG PHÒNG
Đào Duy Thắng

CƠ QUAN TỔ CHỨC LẬP QUY HOẠCH
BAN QLĐA ĐÀU TƯ XÃ LẠC ĐẠO
KÈM THEO TỜ TRÌNH SỐ: 674 NGÀY 12 THÁNG 12 NĂM 2026



GIÁM ĐỐC
Cao Văn Long

CÔNG TRÌNH - ĐỊA ĐIỂM:
QUY CHẾ CHAI TIẾT TỶ LỆ 1/500 KHU TÁI ĐỊNH CƯ
PHỤC VỤ HẢI TẠO, NÂNG CẤP ĐƯỜNG ĐH.19, XÃ LẠC ĐẠO
THÔN ĐOAN KHÉ, XÃ LẠC ĐẠO, TỈNH HƯNG YÊN

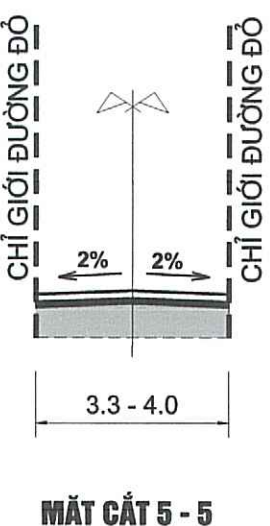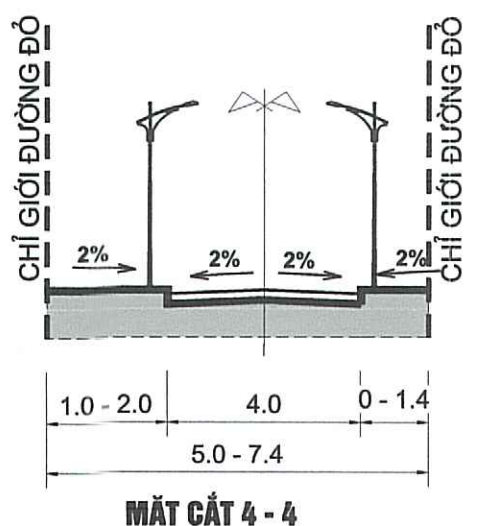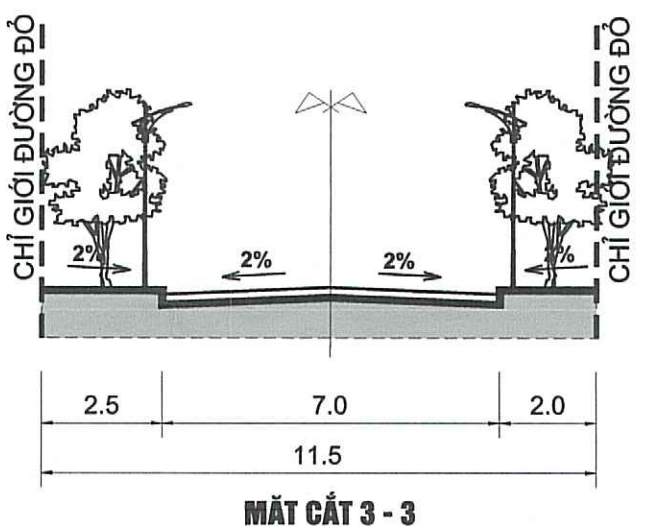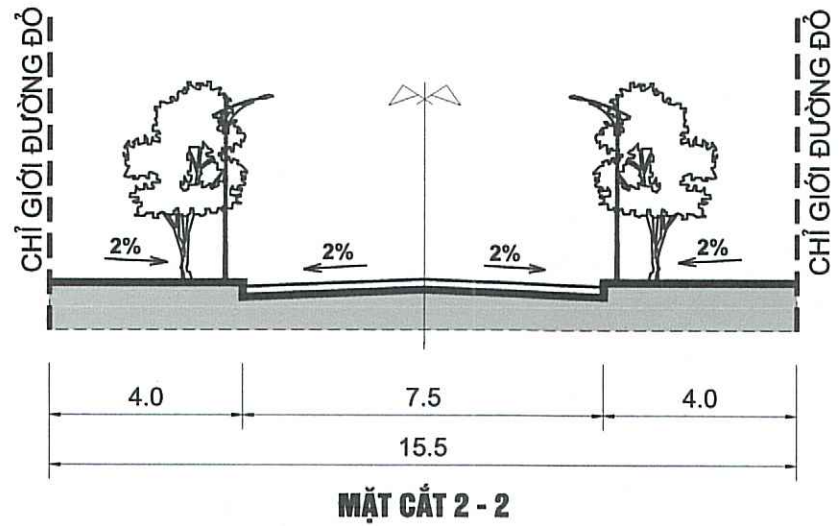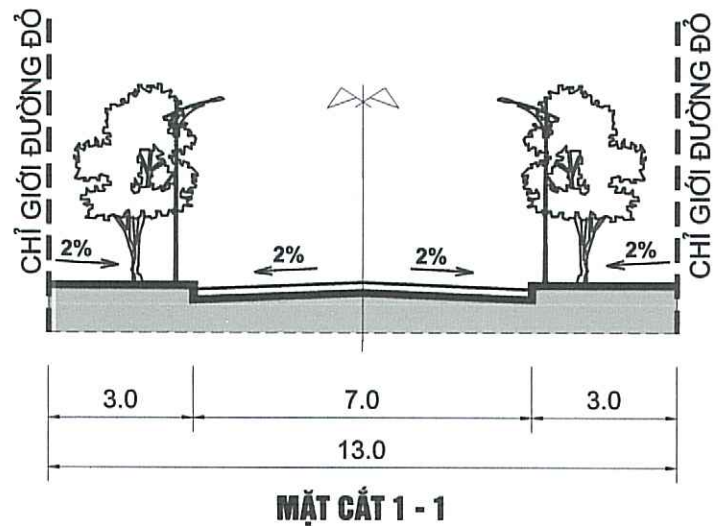

BẢN ĐỒ QUY HOẠCH GIAO THÔNG			
BẢN VẼ	QH - 07	GHÉP: FIT A2	TỶ LỆ: 1/500
VỀ	KS. LÊ QUANG HIẾP		NGÀY...../2020
THIẾT KẾ			<i>[Signature]</i>
CHỦ TRƯỞNG	THS.KTS. NGUYỄN THÁI HOC		<i>[Signature]</i>
CHỦ NHIỆM			<i>[Signature]</i>
QUẢN LÝ THI CÔNG	KS. NGUYỄN VĂN HIẾN		<i>[Signature]</i>
VIỆN TRƯỞNG			<i>[Signature]</i>

VIỆN
QUY HOẠCH, THIẾT KẾ
VÀ KIỂM ĐỊNH XÂY DỰNG

ĐƯỜNG MẠNH HƯNG


SỞ XÂY DỰNG TỈNH HUNG YÊN

VIỆN QUY HOẠCH, THIẾT KẾ VÀ KIỂM ĐỊNH XÂY DỰNG

TRƯỜNG: PHẠM VĂN ĐỒNG, QUẬN THÁI PHƯỚC, TP. HÀ NỘI

Số điện thoại: 024 38 25 25 25 - 024 38 25 25 25

Website: www.pgc.vn

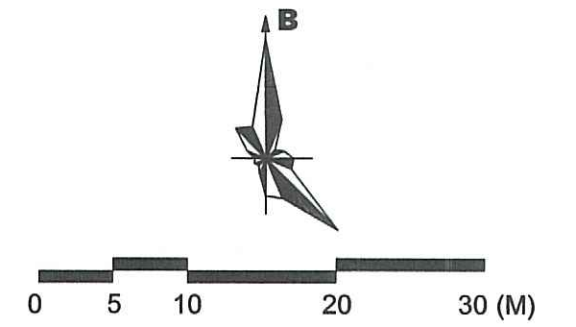

 ĐẤT CÂY XANH

 ĐẤT MẶT NƯỚC KÊNH, RẠCH

 RANH GIỚI LẬP QUY HOẠCH

Technical drawing of a road cross-section showing elevation and slope data. The drawing includes a centerline with a stationing marker '1+00' and a circular feature labeled 'N1'. Elevation values are provided for the centerline (5.00), the circular feature (4.65), and the road surface (5.00). A slope of 0.5% is indicated for the road surface. The drawing is labeled with 'CAO ĐỘ THIẾT KẾ' (Design Elevation), 'TÊN NÚT' (Name of the feature), 'CAO ĐỘ TỰ NHIÊN' (Natural Elevation), 'ĐƯỜNG ĐỒNG MỨC SAN NỀN' (Leveling Road), and 'ĐỘ DỐC SAN NỀN' (Road Slope).

CƠ QUAN PHÊ DUYỆT
ỦY BAN NHÂN DÂN XÃ LẠC ĐẠO
KÈM THEO QUYẾT ĐỊNH SỐ: 335 NGÀY 10 THÁNG 8 NĂM 2026

CƠ QUAN THẨM ĐỊNH
PHÒNG KINH TẾ XÃ LẠC ĐẠO
KÈM THEO BÁO CÁO SỐ 8 NGÀY 3 THÁNG 8 NĂM 2026

TRƯỞNG PHÒNG
Đào Duy Thắng

CƠ QUAN TỔ CHỨC LẬP QUY HOẠCH
BAN QLDA ĐẦU TƯ XÂY DỰNG XÃ LẠC ĐẠO
KÈM THEO TỜ TRÌNH SỐ: 67A NGÀY 22 THÁNG 07 NĂM 2026


 BAN QUẢN LÝ DỰ ÁN
 ĐẦU TƯ XÂY DỰNG
 GIÁM ĐỐC
Cao Văn Long

CÔNG TRÌNH - ĐỊA ĐIỂM:
**QUY HOẠCH CHI TIẾT TỶ LỆ 1/500 KHU TÁI ĐỊNH CƯ
PHỤC VỤ CẢI TẠO, NÂNG CẤP ĐƯỜNG ĐH.19, XÃ LẠC ĐẠO**
THÔN ĐOAN KHÉ, XÃ LẠC ĐẠO, TỈNH HUNG YÊN

TÊN BẢN VẼ:
BẢN ĐỒ QUY HOẠCH CHUẨN BỊ KỸ THUẬT, SAN NỀN

BẢN VẼ	QH - 08	GHÉP: FIT A2	TỶ LỆ: 1/500	NGÀY: .../.../2026
VẼ	KS. LÊ QUANG HIỆP			
THIẾT KẾ	THS.KTS. NGUYỄN THÁI HỌC			
CHỦ TRÌ QH				
CHỦ NHIỆM				
QL KỸ THUẬT	KS. NGUYỄN VĂN HIẾN			

VIỆN TRƯỞNG

VIỆN QUẢN LÝ THIẾT KẾ VÀ KIẾN ĐỊNH XÂY DỰNG

Dương Mạnh Hùng

DƯƠNG MẠNH HÙNG *

SỞ XÂY DỰNG TỈNH HUNG YÊN
VIỆN QUY HOẠCH, THIẾT KẾ VÀ KIỂM ĐỊNH XÂY DỰNG
 INSTITUTE OF PLANNING, DESIGN & CONSTRUCTION INSPECTION
 ĐƯỜNG 38A - P. SƠN MÈN - T. HƯNG YÊN Đ. 133 LA LẠC - P. TRẦN HƯNG ĐẠO - T. HƯNG YÊN Đ. 121 BẮC 10/10

QUY HOẠCH CHI TIẾT TỶ LỆ 1/500 KHU TÁI ĐỊNH CƯ PHỤC VỤ CẢI TẠO, NÂNG CẤP ĐƯỜNG ĐH.10, XÃ LẠC ĐÀO



QUY HOẠCH CHI TIẾT TỶ LỆ 1/500 KHU TÁI ĐỊNH CƯ PHỤC VỤ CẢI TẠO, NÂNG CẤP ĐƯỜNG ĐH.19, XÃ LẠC ĐẠO

BẢN ĐỒ QUY HOẠCH HỆ THỐNG THOÁT NƯỚC MƯA



KÝ HIỆU:

- 1 ĐẤT NHÀ Ở LIÊN KẾ
- 2 ĐẤT CÂY XANH
- 3 ĐẤT BÃI ĐỖ XE
- 4 ĐẤT HẠ TẦNG KỸ THUẬT KHÁC

- M CỐNG THOÁT NƯỚC MƯA
- D600-0.17%-L28M ĐƯỜNG KÍNH (MM)- ĐỘ DỐC - CHIỀU DÀI ỐNG (M)
- HỒ GA THÂM + THU KẾT HỢP
- HỒ GA THÂM
- HỒ GA THU
- HƯỚNG THOÁT NƯỚC
- 5.20/3.00 CAO ĐỘ NÉN THIẾT KẾ
CAO ĐỘ ĐÁY CỐNG

CƠ QUAN PHÊ DUYỆT
ỦY BAN NHÂN DÂN XÃ LẠC ĐẠO
KÈM THEO QUYẾT ĐỊNH SỐ: 322/QĐ-UBND NGÀY 05/08/2026

PHÓ CHỦ TỊCH
Đào Thế Anh

CƠ QUAN THẨM ĐỊNH
PHÒNG KINH TẾ XÃ LẠC ĐẠO
KÈM THEO BÁO CÁO SỐ: 16/BC-PTKT NGÀY 05/08/2026

PHÒNG KINH TẾ
TRƯỞNG PHÒNG
Đào Duy Thắng

CƠ QUAN TỔ CHỨC LẬP QUY HOẠCH
BAN QLDA ĐẦU TƯ XÂY DỰNG XÃ LẠC ĐẠO
KÈM THEO TỜ TRÌNH SỐ: 67/T.Đ.Đ. NGÀY 22/08/2026


BAN QUẢN LÝ DỰ ÁN ĐẦU TƯ XÂY DỰNG
GIÁM ĐỐC
Cao Văn Long

CÔNG TRÌNH - ĐỊA ĐIỂM:
QUY HOẠCH CHI TIẾT TỶ LỆ 1/500 KHU TÁI ĐỊNH CƯ PHỤC VỤ CẢI TẠO, NÂNG CẤP ĐƯỜNG ĐH.19, XÃ LẠC ĐẠO
THÔN ĐOAN KHÉ, XÃ LẠC ĐẠO, TỈNH HUNG YÊN

TÊN BẢN VẼ:
BẢN ĐỒ QUY HOẠCH HỆ THỐNG THOÁT NƯỚC MƯA

BẢN VẼ	QH - 09	GHIẾP: FIT A2	TỶ LỆ: 1/500	NGÀY: .../.../2026
VẼ	KS.TRẦN HUY LÊ			
THIẾT KẾ	KS.TRẦN HUY LÊ			
CHỦ TRÌ GH	KS.TRẦN HUY LÊ			
CHỦ NHIỆM	THS.KTS. NGUYỄN THÁI HỌC			
QL KỸ THUẬT	KS. NGUYỄN VĂN HIẾN			

VIỆN TRƯỞNG TỈNH HUNG YÊN
XÂY DỰNG VÀ KIỂM ĐỊNH XÂY DỰNG
ĐƯƠNG VĂN HÙNG

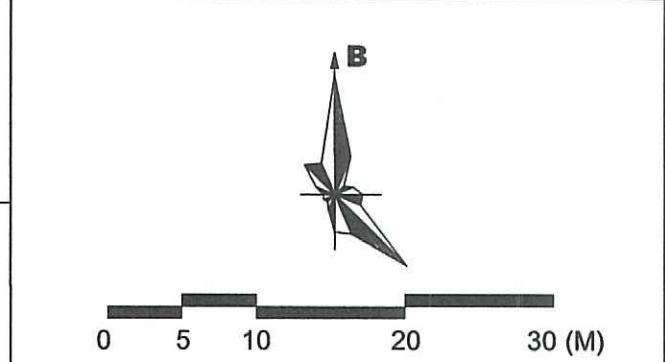


- 1 ĐẤT NHÀ Ở LIỀN KỀ
- 2 ĐẤT CÂY XANH
- 3 ĐẤT BÃI ĐỖ XE
- 4 ĐẤT HẠ TẦNG KỸ THUẬT KHÁC

	CỔNG THOÁT NƯỚC THẢI
D300-40.3%-L42M	ĐƯỜNG KÍNH (MM)- ĐỘ DỐC - CHIỀU DÀI ỐNG (M)
	HỐ GA THOÁT NƯỚC THẢI
	HƯỚNG THOÁT NƯỚC
5.20 3.00	CAO ĐỘ NỀN THIẾT KẾ CAO ĐỘ ĐÁY CỐNG

DƯƠNG MẠNH HÙNG

 **SỞ XÂY DỰNG TỈNH HƯNG YÊN**
VIỆN QUY HOẠCH, THIẾT KẾ VÀ KIỂM ĐỊNH XÂY DỰNG
INSTITUTE OF PLANNING, DESIGN & CONSTRUCTION INSPECTION

ĐỐI TÁC - P. Đoàn Nhân - T. Hưng Yên ☎ 130 Lê Lợi - P. Trần Hưng Đạo - T. Hưng Yên ☎ 091 815 1018

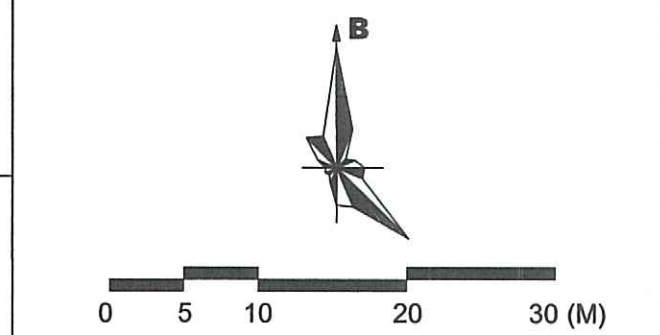

- 1 ĐẤT NHÀ Ở LIÊN KẾ
- 2 ĐẤT CÂY XANH
- 3 ĐẤT BÃI ĐỖ XE
- 4 ĐẤT HẠ TẦNG KỸ THUẬT KHÁC

	ĐƯỜNG ỐNG CẤP NƯỚC
	ĐƯỜNG KÍNH ỐNG (MM) - CHIỀU DÀI ỐNG (M)
	HỌNG CỬU HOẢ

CƠ QUAN PHÉ DUYỆT
ỦY BAN NHÂN DÂN XÃ LẠC ĐẠO
KÈM THEO QUYẾT ĐỊNH SỐ: 335/NG.Đ. TH.Đ. NGÀY 18/06/2026


PHÓ CHỦ TỊCH
Cát Tiến Anh

CƠ QUAN THẨM ĐỊNH
PHÒNG KINH TẾ XÃ HỘI ĐÀO
KINH TẾ ĐÀO DUY THẮNG NGÀY 5/10/2026

PHÒNG
KINH TẾ

TRƯỞNG PHÒNG
Đào Duy Thắng

CƠ QUAN TỐ CHỨC LẬP QUÝ HOẠCH
BAN QLĐA ĐẦU TƯ XÂY DỰNG XÃ LẠC ĐẠO
 KÈM THEO TỜ TRÌNH SỐ: **67A/NQ-UBND-XLĐĐ** NGÀY **15/05/2016**



GIÁM ĐỐC
Cao Văn Long

CÔNG TRÌNH - ĐỊA ĐIỂM:
**QUY HOẠCH CHI TIẾT TỶ LỆ 1/500 KHU TÁI ĐỊNH CƯ
PHỤC VỤ CẢI TẠO, NÂNG CẤP ĐƯỜNG ĐH.19, XÃ LẠC ĐẠO
THÔN ĐOAN KHÊ, XÃ LẠC ĐẠO, TỈNH HUNG YÊN**

TÊN BẢN VẼ:

BẢN ĐỒ QUY HOẠCH HỆ THỐNG CẤP NƯỚC

BẢN VẼ	QH - 11	GHÉP: FIT A2	TỶ LỆ: 1/500	NGÀY: .../.../2026
VẼ	KS. TRẦN HUY LÊ			
THIẾT KẾ	KS. TRẦN HUY LÊ			
CHỦ TRÒ QH	KS. TRẦN HUY LÊ			
KS. NHẬN	THS. KTS. NGUYỄN THÁI HỌC			
QL KỸ THUẬT	KS. NGUYỄN VĂN HIỀN			



VIỆN TRƯỞNG

VIỆN
QUY HOẠCH THIẾT KẾ
VÀ KIỂM TRA
XÂY DỰNG

Dương Mạnh Hùng

DƯƠNG MẠNH HÙNG

 **SỞ XÂY DỰNG TỈNH HUNG YÊN**
VIỆN QUY HOẠCH, THIẾT KẾ VÀ KIỂM ĐỊNH XÂY DỰNG
INSTITUTE OF PLANNING, DESIGN & CONSTRUCTION INSPECTION

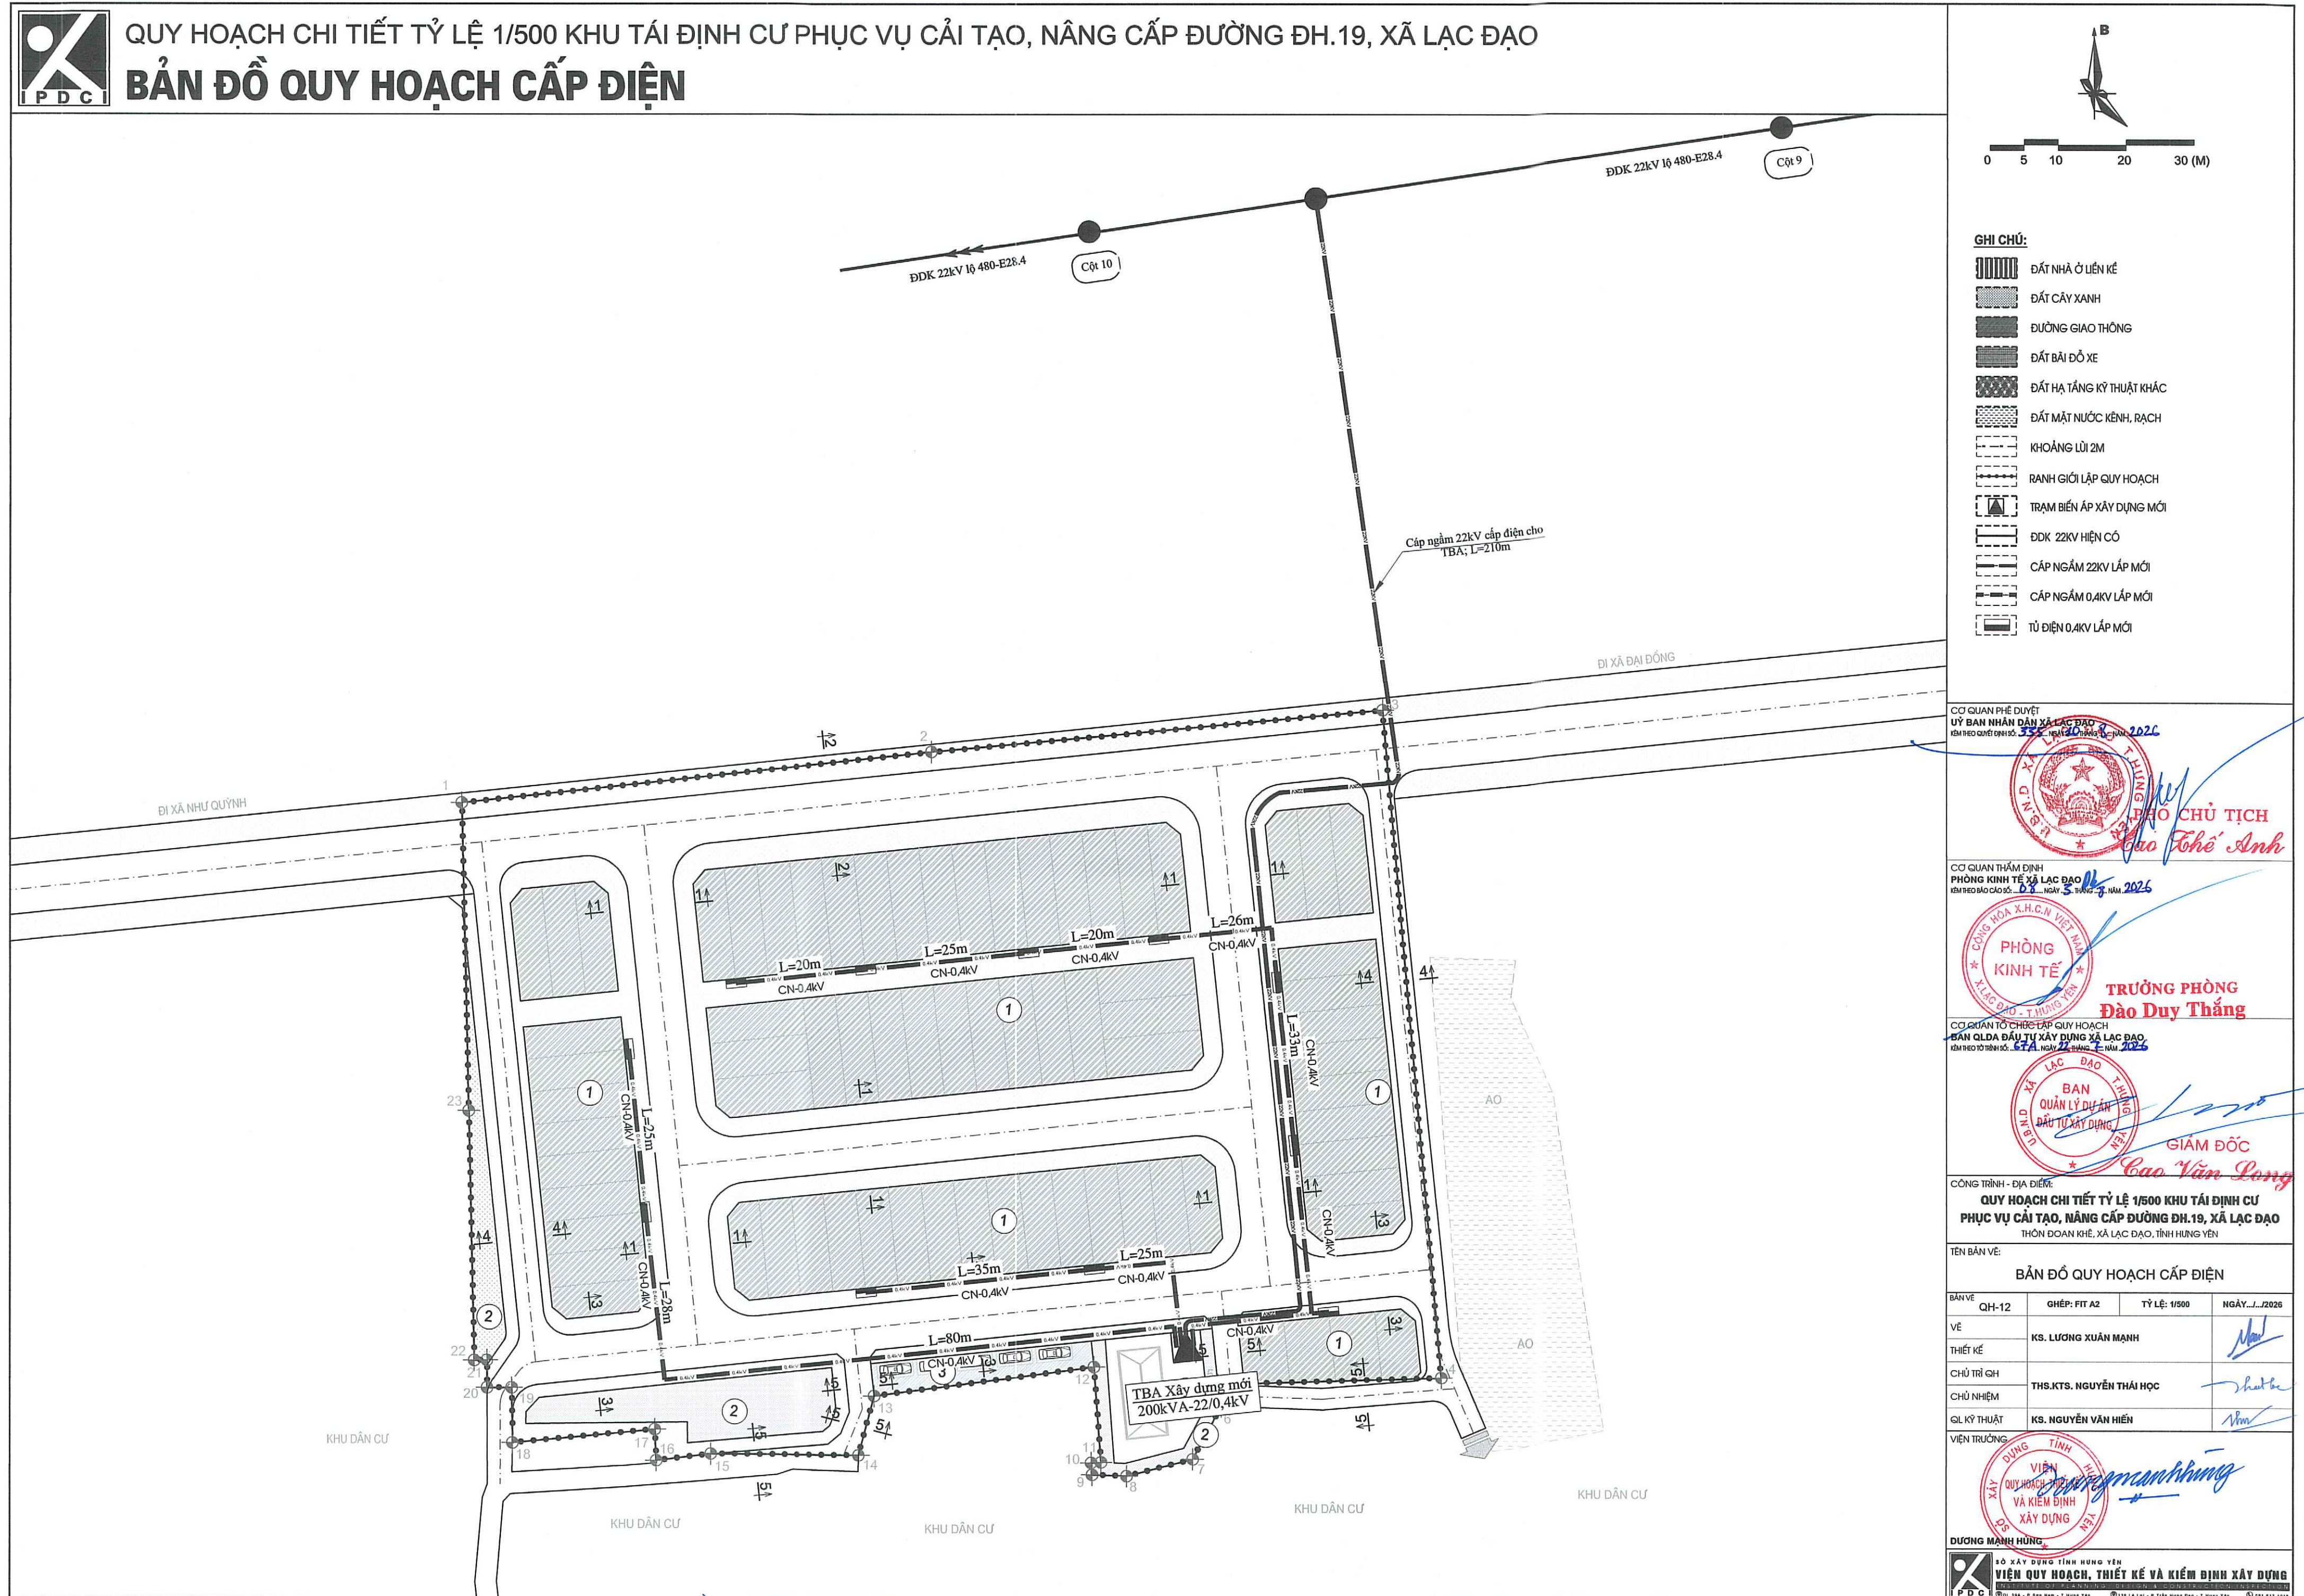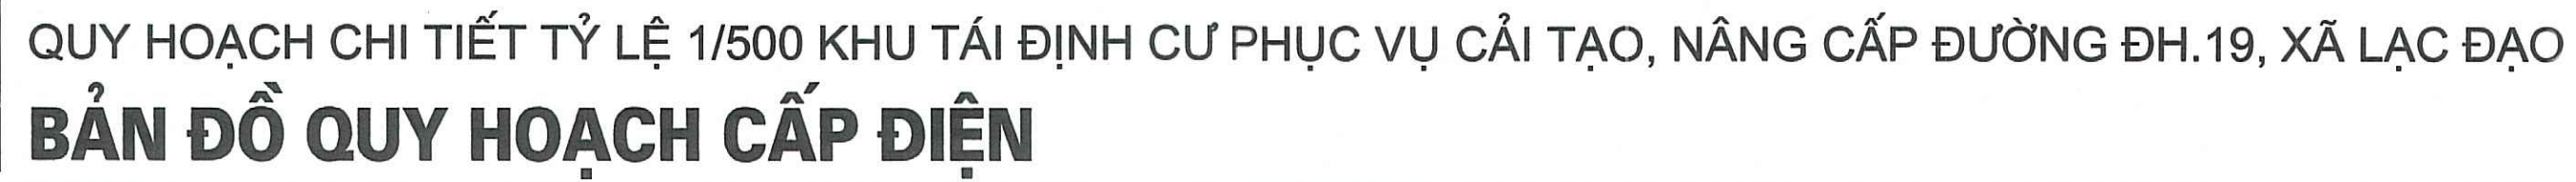


QUY HOẠCH CHI TIẾT TỶ LỆ 1/500 KHU TÁI ĐỊNH CƯ PHỤC VỤ CẢI TẠO, NÂNG CẤP ĐƯỜNG ĐH.19, XÃ LẠC ĐẠO




QUY HOẠCH CHI TIẾT TỶ LỆ 1/500 KHU TÁI ĐỊNH CƯ PHỤC VỤ CẢI TẠO, NÂNG CẤP ĐƯỜNG ĐH.19, XÃ LẠC ĐẠO

BẢN ĐỒ QUY HOẠCH CHIẾU SÁNG

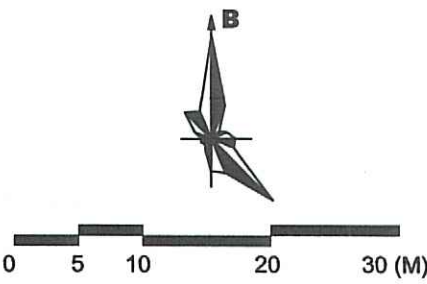

- GHI CHÚ:**
- ĐẤT NHÀ Ở LIỀN KÈ
 - ĐẤT CÂY XANH
 - ĐƯỜNG GIAO THÔNG
 - ĐẤT BÃI ĐỖ XE
 - ĐẤT HẠ TẦNG KỸ THUẬT KHÁC
 - ĐẤT MẶT NƯỚC KÊNH, RẠCH
 - KHOẢNG LƯỚI 2M
 - RANH GIỚI LẬP QUY HOẠCH
 - TRẠM BIẾN ÁP XÂY DỰNG MỚI
 - TỦ ĐIỀU KHIỂN CHIẾU SÁNG
 - ĐÈN LED LẮP TRÊN CỘT THÉP
 - CÁP NGẮM CHIẾU SÁNG

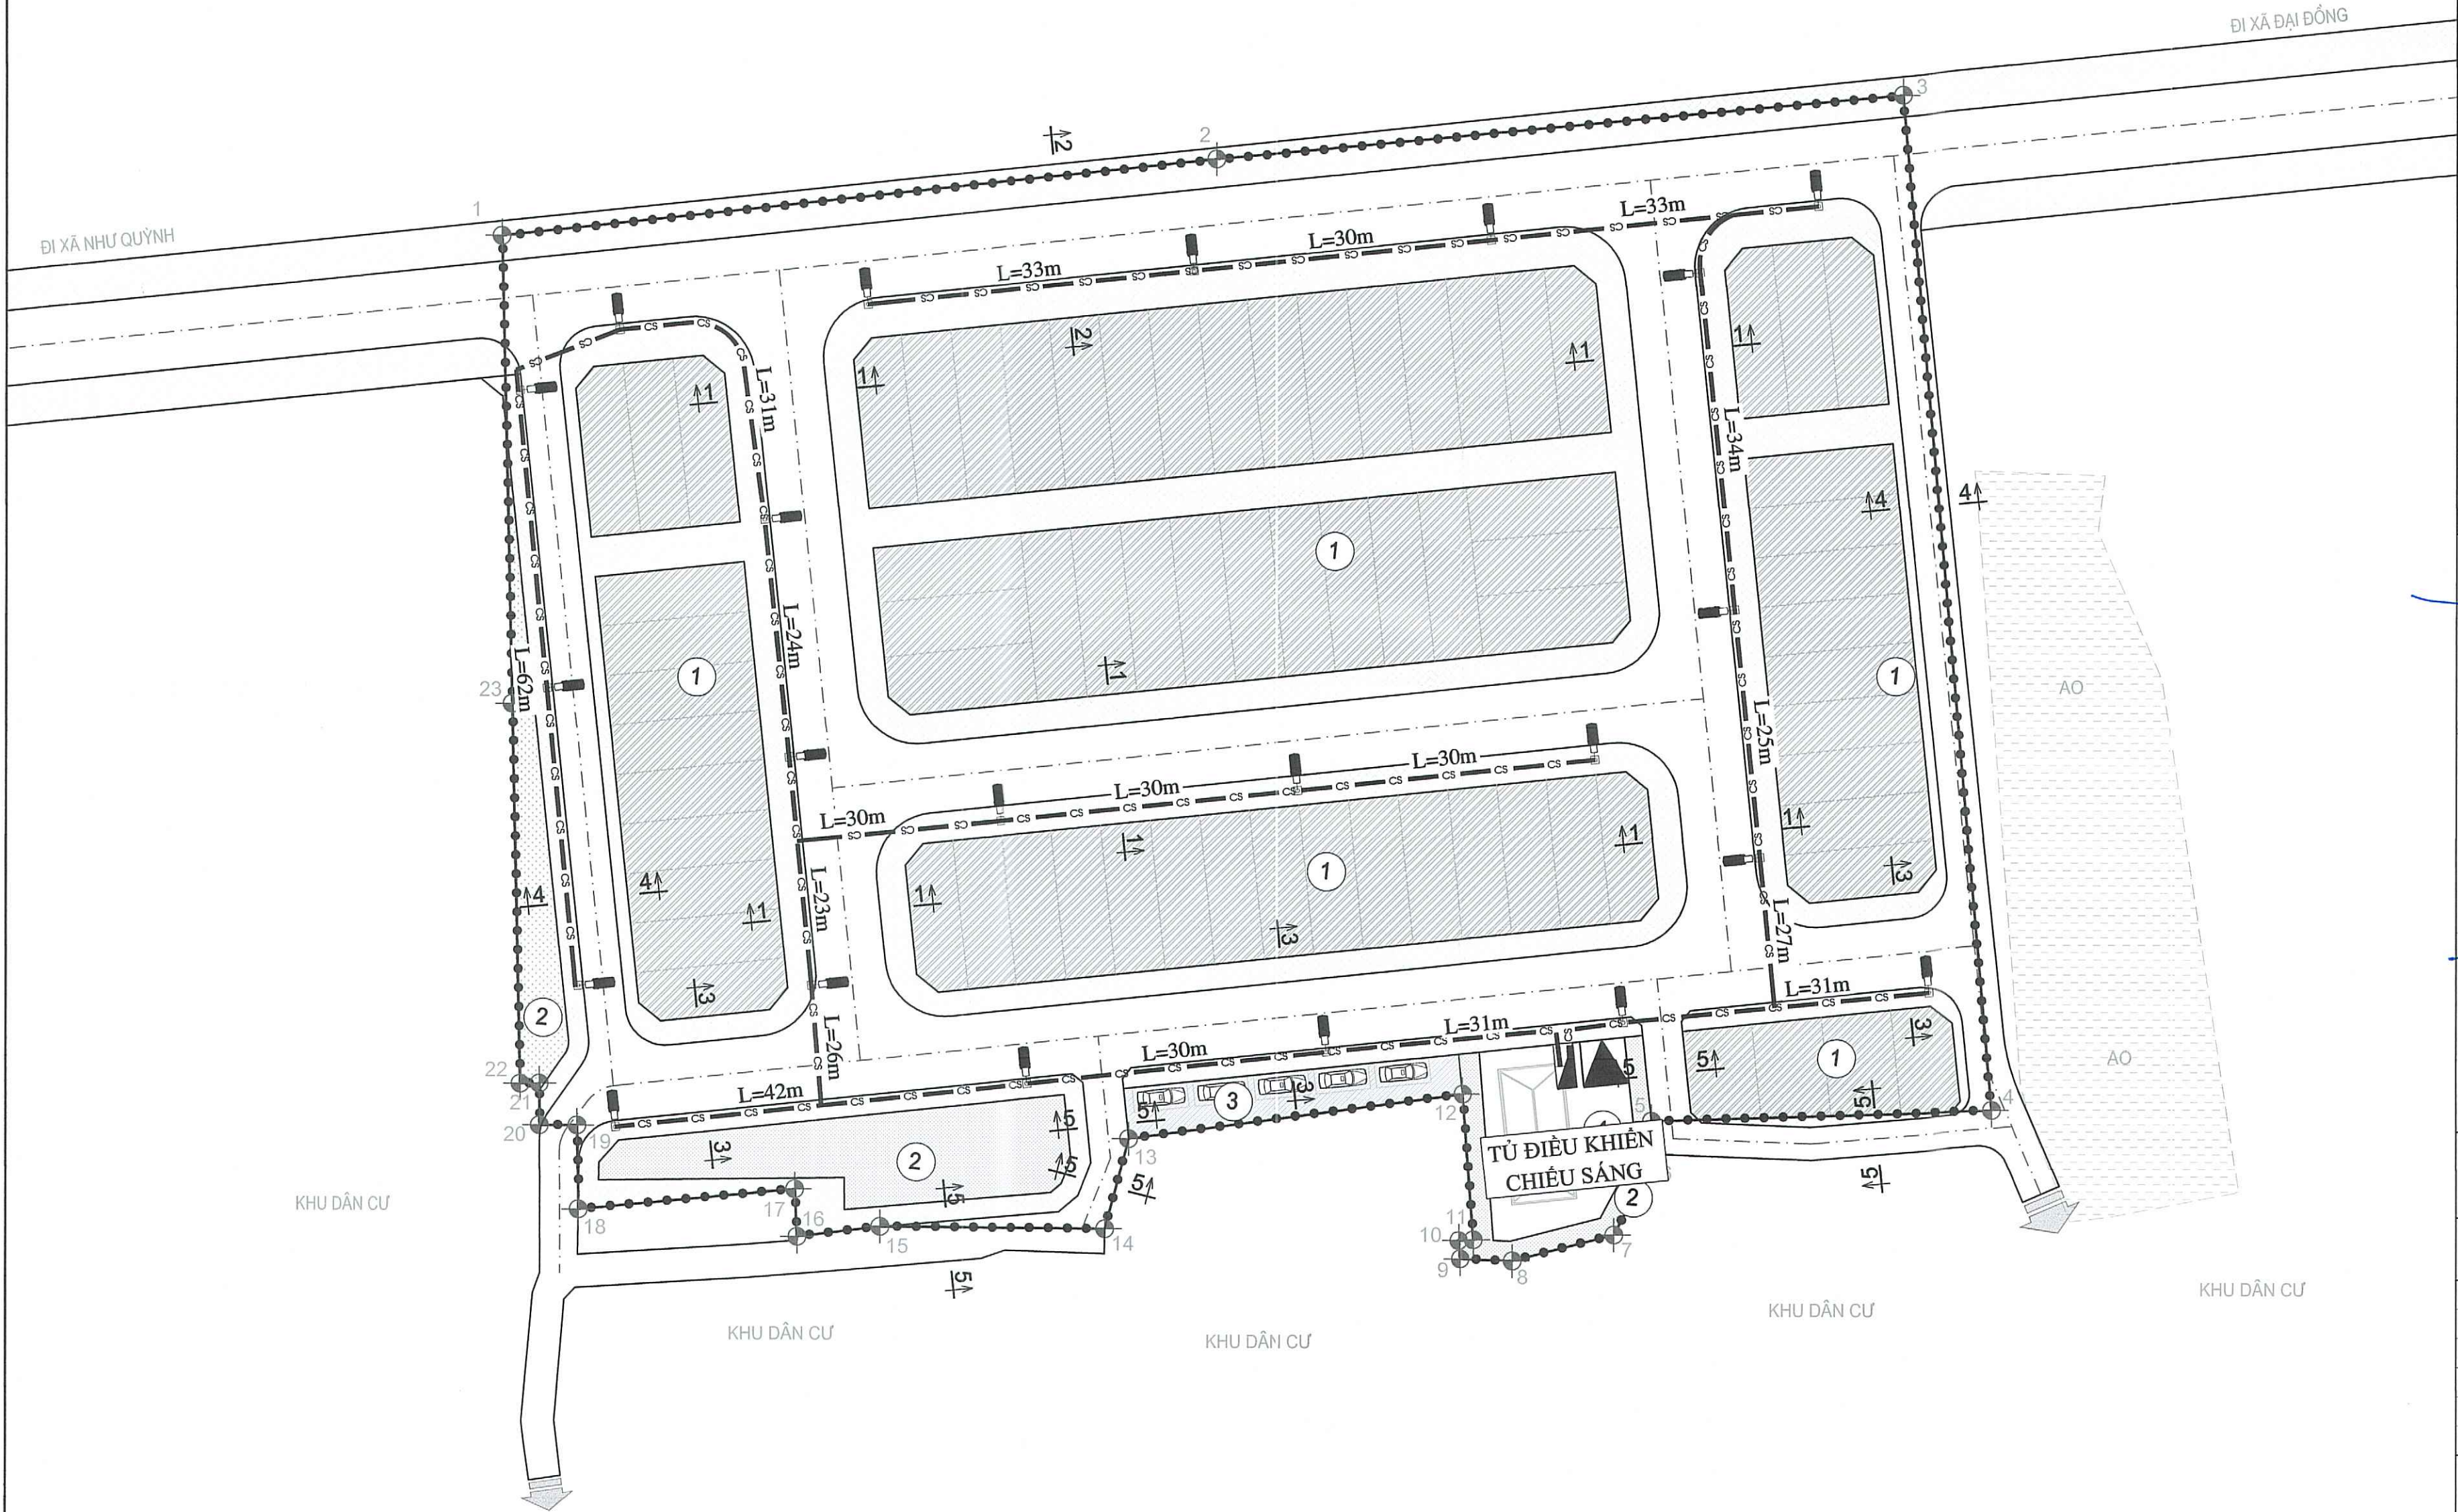

CƠ QUAN PHÊ DUYỆT
ỦY BAN NHÂN DÂN XÃ LẠC ĐẠO
KẾM THEO QUYẾT ĐỊNH SỐ: 123/QĐ-UBND, NGÀY 15/03/2026

PHÒNG CHỦ TỊCH
Cao Thế Anh

CƠ QUAN THẨM ĐỊNH
PHÒNG KINH TẾ XÃ LẠC ĐẠO
KẾM THEO BÁO CÁO SỐ: 45/BÁO CÁO, NGÀY 10/03/2026

PHÒNG KINH TẾ
TRƯỞNG PHÒNG
Đào Duy Thắng

CƠ QUAN TỔ CHỨC LẬP QUY HOẠCH
BAN QUẢN LÝ DỰ ÁN ĐẦU TƯ XÂY DỰNG XÃ LẠC ĐẠO
KẾM THEO TỜ TRÌNH SỐ: 678/T.Đ.Đ, NGÀY 05/03/2026

BAN QUẢN LÝ DỰ ÁN
ĐẦU TƯ XÂY DỰNG
GIÁM ĐỐC
Cao Văn Long

CÔNG TRÌNH - ĐỊA ĐIỂM:
QUY HOẠCH CHI TIẾT TỶ LỆ 1/500 KHU TÁI ĐỊNH CƯ PHỤC VỤ CẢI TẠO, NÂNG CẤP ĐƯỜNG ĐH.19, XÃ LẠC ĐẠO
THÔN ĐOAN KHÊ, XÃ LẠC ĐẠO, TỈNH HUNG YÊN

TÊN BẢN VẼ:
BẢN ĐỒ QUY HOẠCH CHIẾU SÁNG

BẢN VẼ	QH-13	GHÉP: FIT A2	TỶ LỆ: 1/500	NGÀY: 15/03/2026
VẼ	KS. LƯƠNG XUÂN MẠNH			
THIẾT KẾ	THS.KTS. NGUYỄN THÁI HỌC			
CHỦ TRÌ GH	KS. NGUYỄN VĂN HIẾN			
CHỦ NHIỆM	VIÊN QUẢN LÝ DỰ ÁN VÀ KIỂM ĐỊNH XÂY DỰNG			
QL KỸ THUẬT	DƯƠNG MẠNH THƯỜNG			
VIÊN TRƯỞNG	VIÊN QUẢN LÝ DỰ ÁN VÀ KIỂM ĐỊNH XÂY DỰNG			


VIÊN QUẢN LÝ DỰ ÁN VÀ KIỂM ĐỊNH XÂY DỰNG
DƯƠNG MẠNH THƯỜNG

VIÊN QUẢN LÝ DỰ ÁN VÀ KIỂM ĐỊNH XÂY DỰNG
DƯƠNG MẠNH THƯỜNG




QUY HOẠCH CHI TIẾT TỶ LỆ 1/500 KHU TÁI ĐỊNH CƯ PHỤC VỤ CẢI TẠO, NÂNG CẤP ĐƯỜNG ĐH.19, XÃ LẠC ĐẠO

BẢN ĐỒ QUY HOẠCH THÔNG TIN LIÊN LẠC

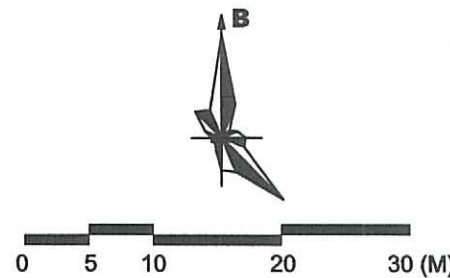

GHI CHÚ:

- ĐẤT NHÀ Ở LIỀN KẾ
- ĐẤT CÂY XANH
- ĐƯỜNG GIAO THÔNG
- ĐẤT BÀI ĐỖ XE
- ĐẤT HẠ TẦNG KỸ THUẬT KHÁC
- ĐẤT MẶT NƯỚC KÊNH, RẠCH
- KHOẢNG LƯỚI 2M
- RANH GIỚI LẬP QUY HOẠCH
- GA KÉO CẤP THÔNG TIN
- ỐNG LUỒN CẤP THÔNG TIN

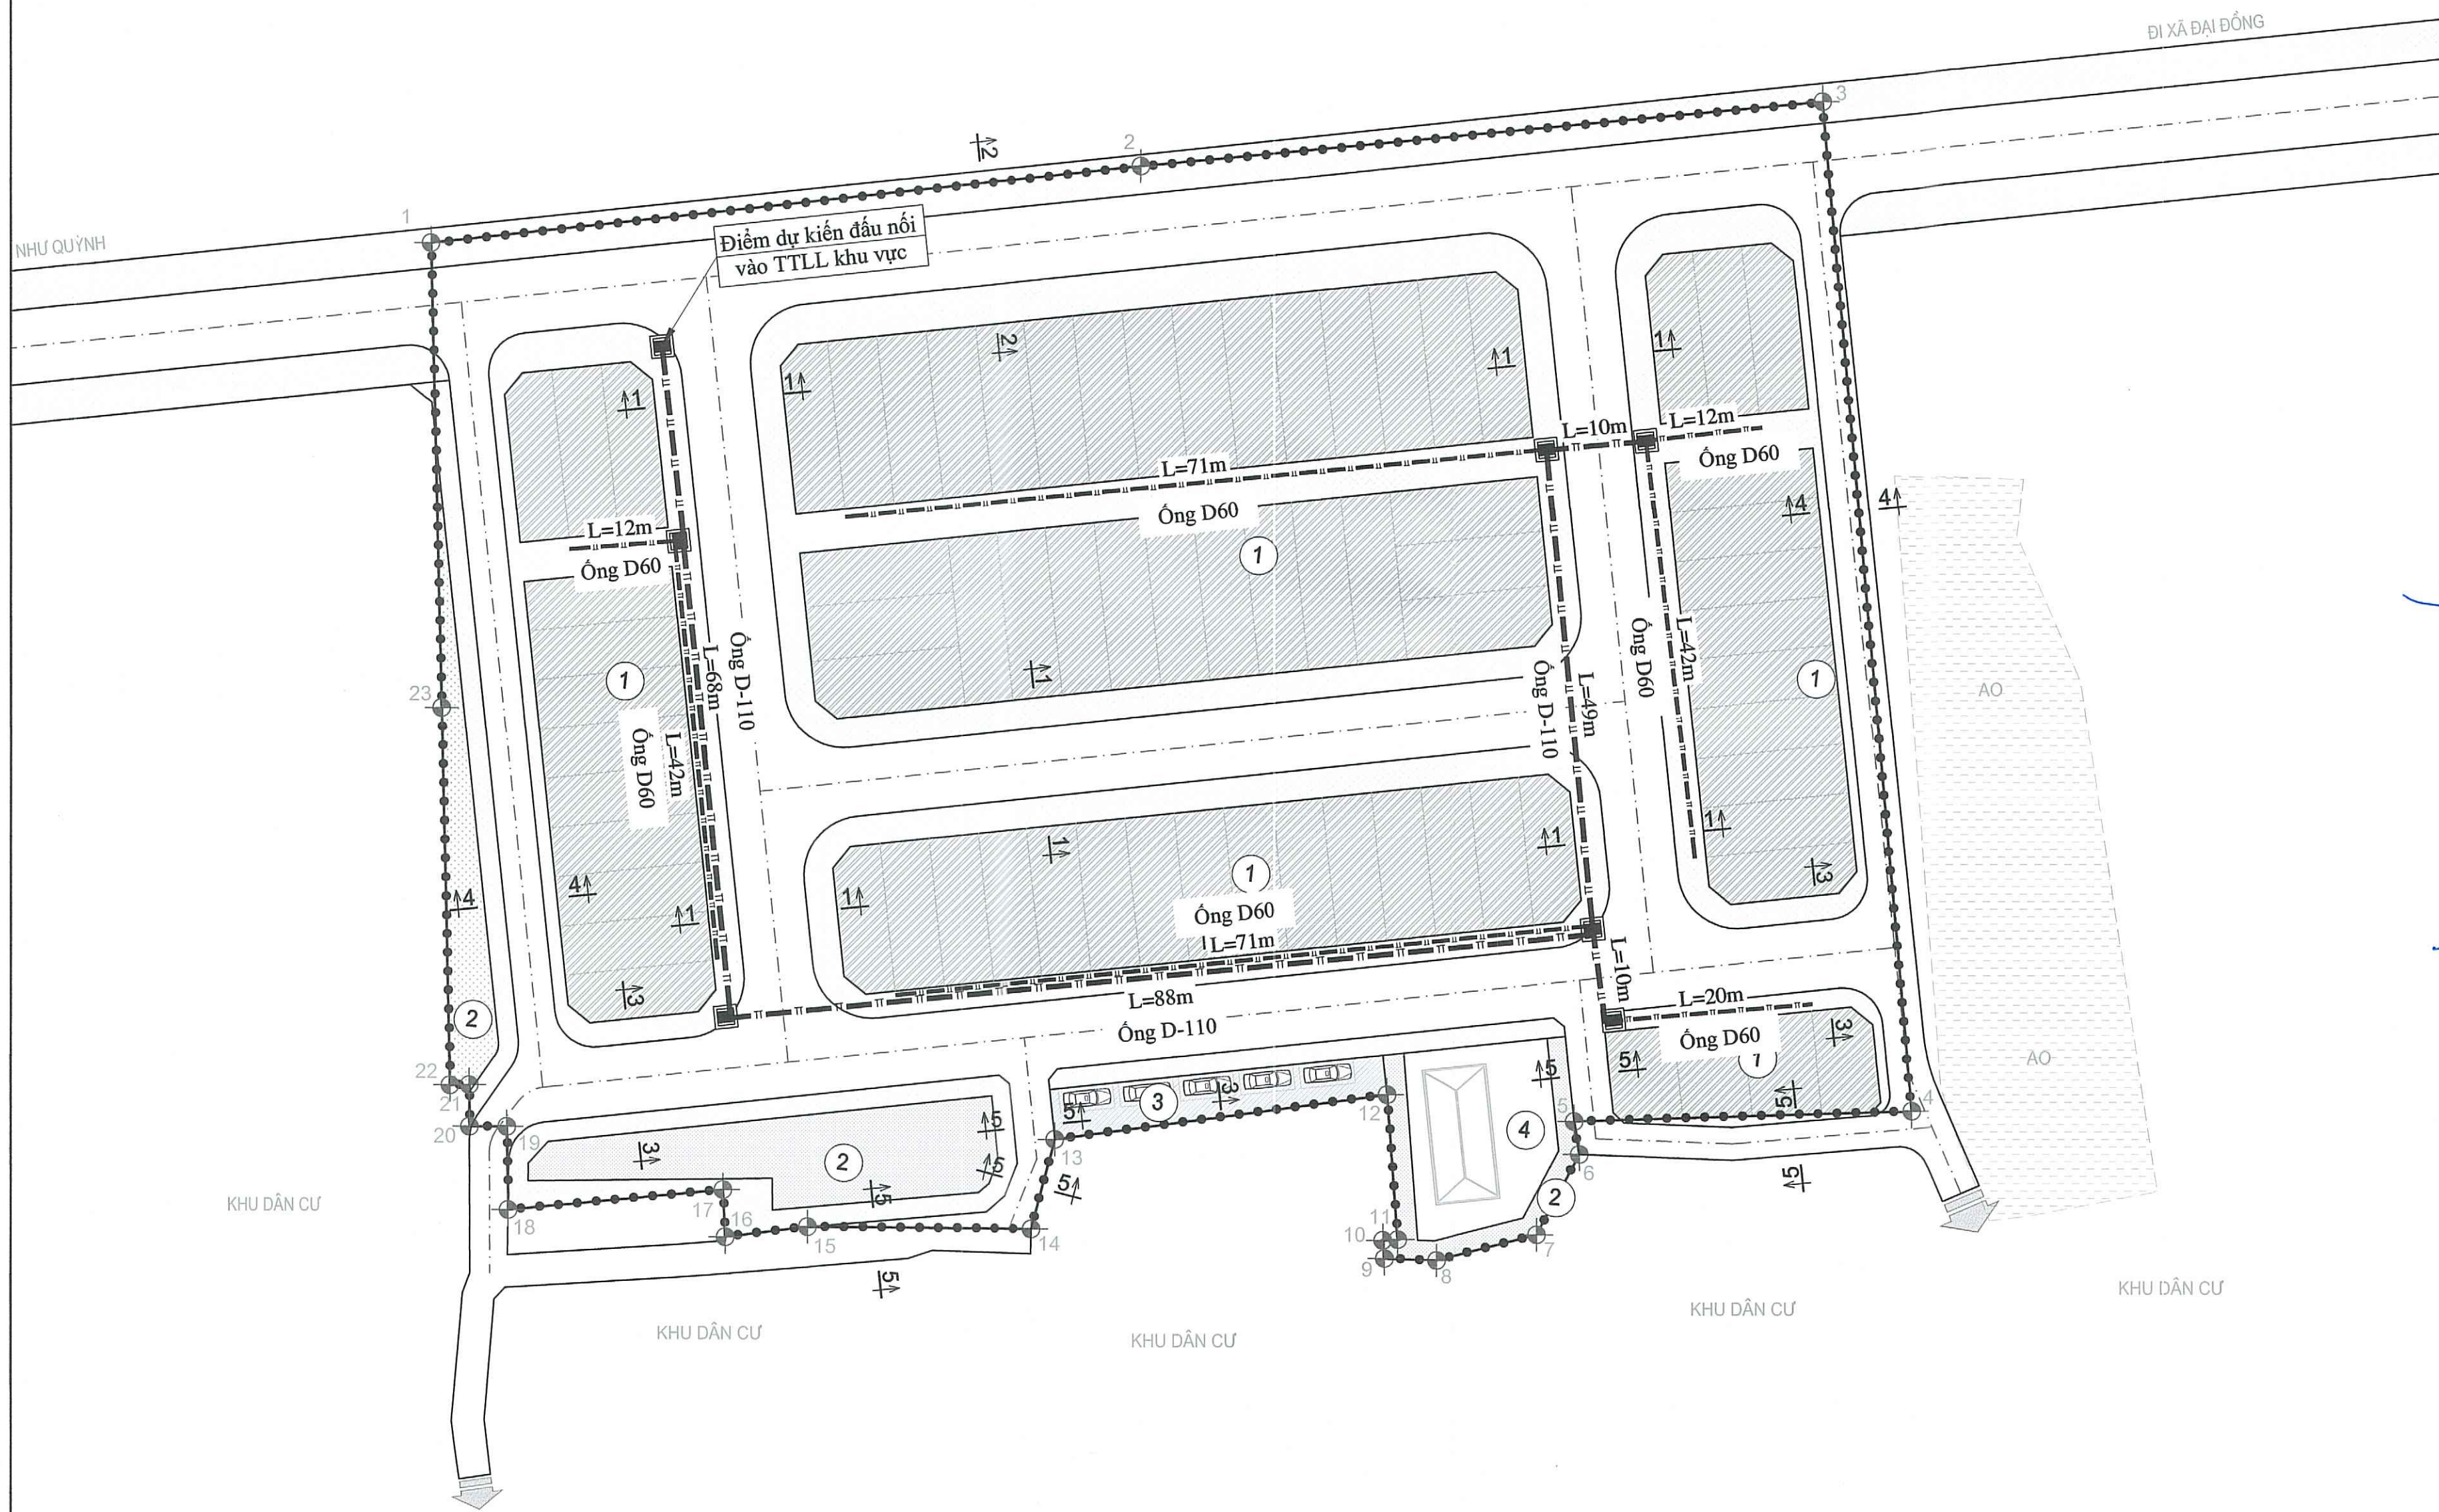

CƠ QUAN PHÊ DUYỆT
ỦY BAN NHÂN DÂN XÃ LẠC ĐẠO
Kèm theo Quyết định số: .../... NGÀY .../.../... NĂM 2026

CHỦ TỊCH
Cao Thế Anh

CƠ QUAN THẨM ĐỊNH
PHÒNG KINH TẾ XÃ LẠC ĐẠO
Kèm theo Báo cáo số: .../... NGÀY .../.../... NĂM 2026

TRƯỞNG PHÒNG
Đào Duy Thắng

CƠ QUAN TỔ CHỨC LẬP QUY HOẠCH
BAN QLĐA ĐẦU TƯ XÂY DỰNG XÃ LẠC ĐẠO
Kèm theo Tờ trình số: .../... NGÀY .../.../... NĂM 2026

GIÁM ĐỐC
Cao Văn Long

CÔNG TRÌNH - ĐỊA ĐIỂM:
**QUY HOẠCH CHI TIẾT TỶ LỆ 1/500 KHU TÁI ĐỊNH CƯ
PHỤC VỤ CẢI TẠO, NÂNG CẤP ĐƯỜNG ĐH.19, XÃ LẠC ĐẠO**
THÔN ĐOAN KHÊ, XÃ LẠC ĐẠO, TỈNH HUNG YÊN

TÊN BẢN VẼ:
BẢN ĐỒ QUY HOẠCH THÔNG TIN LIÊN LẠC

BẢN VẼ	QH-14	GHÉP: FIT A2	TỶ LỆ: 1/500	NGÀY: .../.../2026
VẼ				
THIẾT KẾ		KS. LƯƠNG XUÂN MẠNH		
CHỦ TRÌ GH		THS.KTS. NGUYỄN THÁI HỌC		
CHỦ NHIỆM		KS. NGUYỄN VĂN HIẾN		
QL KỸ THUẬT				

VIỆN TRƯỞNG


VIỆN
QUY HOẠCH, THIẾT KẾ
VÀ KIỂM ĐỊNH XÂY DỰNG

DƯƠNG MẠNH HÙNG



QUY HOẠCH CHI TIẾT TỶ LỆ 1/500 KHU TÁI ĐỊNH CƯ PHỤC VỤ CẢI TẠO, NÂNG CẤP ĐƯỜNG ĐH.19, XÃ LẠC ĐẠO

BẢN ĐỒ QUY HOẠCH TỔNG HỢP ĐƯỜNG DÂY, ĐƯỜNG ỐNG

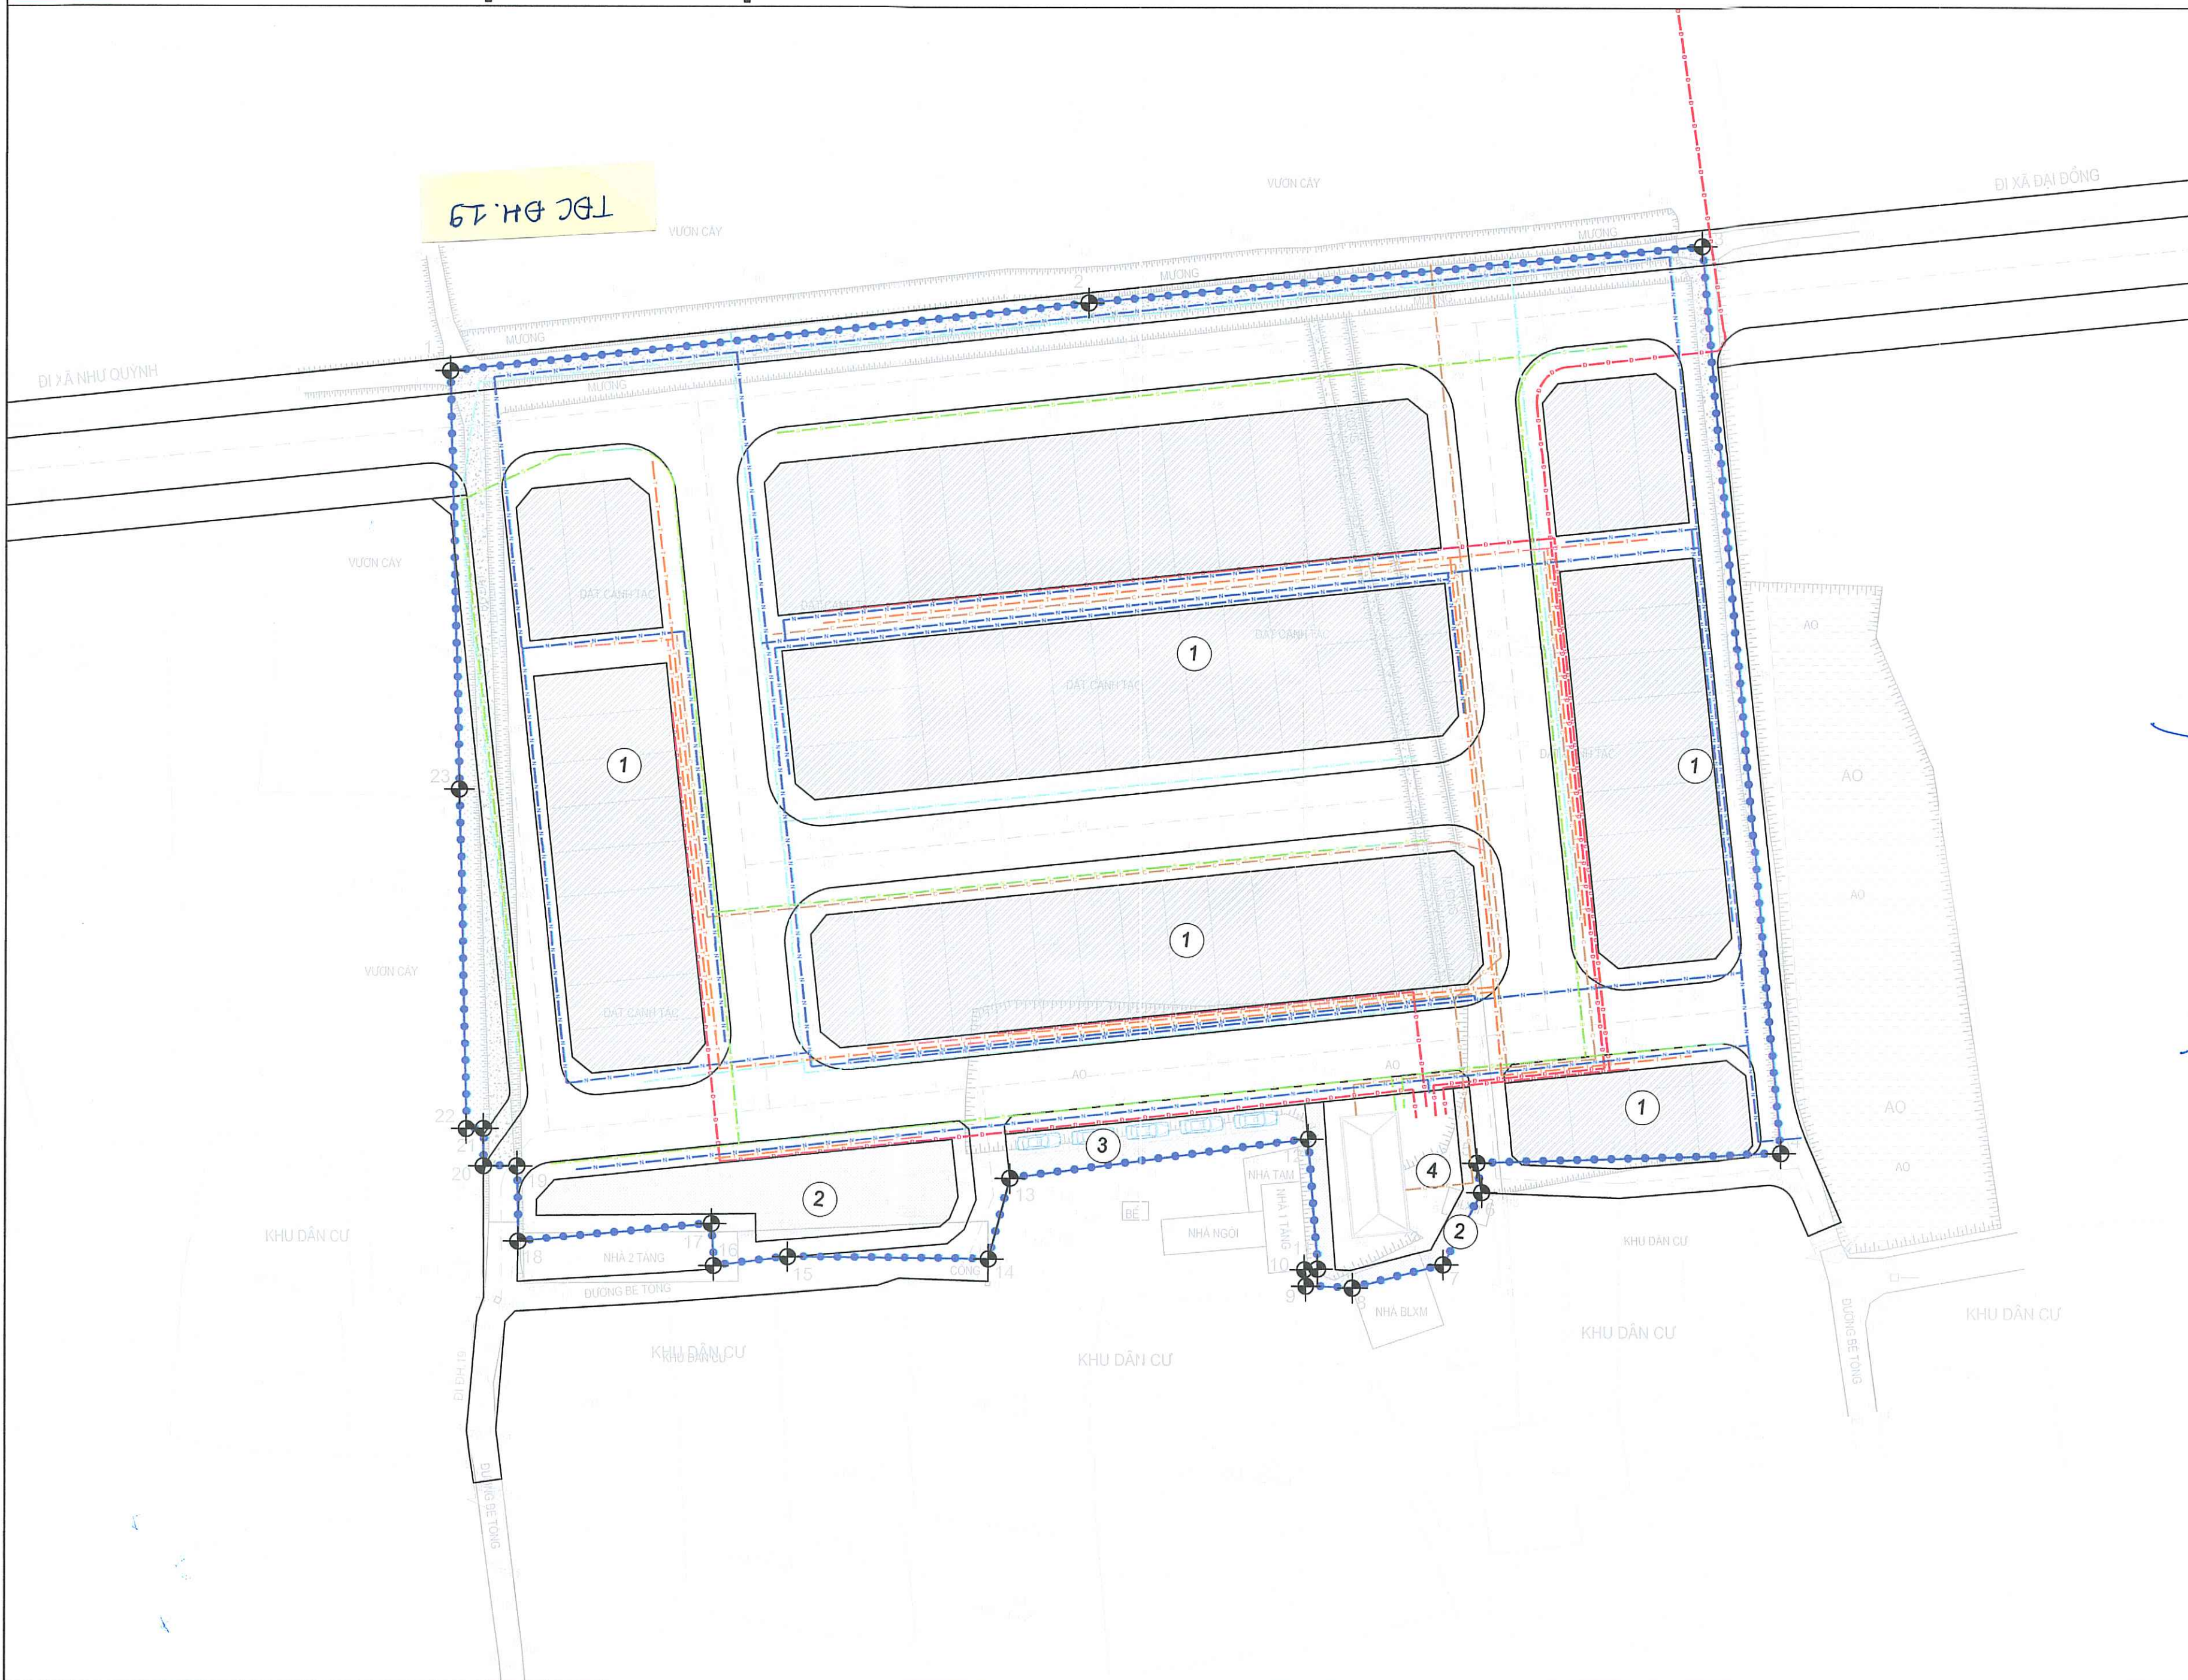

KÝ HIỆU:

- 1 ĐẤT NHÀ Ở LIỀN KẾ
- 2 ĐẤT CÂY XANH
- 3 ĐẤT BÃI ĐỖ XE
- 4 ĐẤT HẠ TẦNG KỸ THUẬT KHÁC

- CỐNG THOÁT NƯỚC MƯA
- CỐNG THOÁT NƯỚC THẢI
- ĐƯỜNG ỐNG CẤP NƯỚC
- ĐƯỜNG DÂY CẤP ĐIỆN
- ĐƯỜNG DÂY CHIẾU SÁNG
- ĐƯỜNG DÂY THÔNG TIN LIÊN LẠC

CƠ QUAN PHÊ DUYỆT
ỦY BAN NHÂN DÂN XÃ LẠC ĐẠO
KÈM THEO BẢO CHỨNG: 1/2026

CHỦ TỊCH
Đào Thế Anh

CƠ QUAN THẨM ĐỊNH
PHÒNG KINH TẾ XÃ LẠC ĐẠO
KÈM THEO BẢO CHỨNG: 1/2026

TRƯỞNG PHÒNG
Đào Duy Thắng

CƠ QUAN TỔ CHỨC LẬP QUY HOẠCH
BAN QUẢN LÝ ĐẦU TƯ XÂY DỰNG XÃ LẠC ĐẠO
KÈM THEO BẢO CHỨNG: 1/2026

GIÁM ĐỐC
Đào Văn Long

CÔNG TRÌNH - ĐỊA ĐIỂM:
**QUY HOẠCH CHI TIẾT TỶ LỆ 1/500 KHU TÁI ĐỊNH CƯ
PHỤC VỤ CẢI TẠO, NÂNG CẤP ĐƯỜNG ĐH.19, XÃ LẠC ĐẠO**
THÔN ĐOÀN KHÉ, XÃ LẠC ĐẠO, TỈNH HƯNG YÊN

TÊN BẢN VẼ:
BẢN ĐỒ QUY HOẠCH TỔNG HỢP ĐƯỜNG DÂY, ĐƯỜNG ỐNG

BẢN VẼ	QH - 15	GHÉP: FIT A2	TỶ LỆ: 1/500	NGÀY: .../.../2026
VẼ	KS.TRẦN HUY LÊ			
THIẾT KẾ	KS.TRẦN HUY LÊ			
CHỦ TRÌ GH	KS.TRẦN HUY LÊ			
CHỦ NHIỆM	THS.KTS. NGUYỄN THÁI HỌC			
QL KỸ THUẬT	KS. NGUYỄN VĂN HIẾN			

VIỆN TRƯỞNG
VIỆN QUY HOẠCH, THIẾT KẾ VÀ KIỂM ĐỊNH XÂY DỰNG
ĐƯƠNG MẠNH HÙNG

VIỆN QUY HOẠCH, THIẾT KẾ VÀ KIỂM ĐỊNH XÂY DỰNG
SỞ XÂY DỰNG TỈNH HƯNG YÊN
QUY HOẠCH CHI TIẾT TỶ LỆ 1/500 KHU TÁI ĐỊNH CƯ PHỤC VỤ CẢI TẠO, NÂNG CẤP ĐƯỜNG ĐH.19, XÃ LẠC ĐẠO